corpo illuminante stradale esistente

corpo illuminante stradale di progetto

LINEA ILLUMINAZIONE PUBBLICA DI PROGETTO

C.E. CABINA ELETTRICA PUBBLICA ILLUMINAZIONE

COMUNE DI Brusciano

(CITTA' METROPOLITANA di Napoli)

OGGETTO: PROGETTO RELATIVO ALLA REALIZZAZIONE DI UN COMPARTO RESIDENZIALE C.E.R. 7 (C.E.R.7 Comparto residenziale via G. Saragat)

PUBBLICA ILLUMINAZIONE	Tavola n.ro 9
Titolo **Particolare strada di progetto con impianto** **scala 1:300** **Rappresentazione in dettaglio Sezioni** **scala 1:25 - 1:50**	dati catastali Foglio 4 P.lle 21-2712-2751-2752-2753-2754-3577-3576 Foglio 3 P.lla 141 Data

Proprietari proponenti:	I tecnici:
Malone Luigi Dema Costruzioni S.r.l. Calendo Salvatore Terracciano Antonio Terracciano Giacomo Terracciano Maria	arch. Ortello Sguegglia geom. Ruggiero Domenico

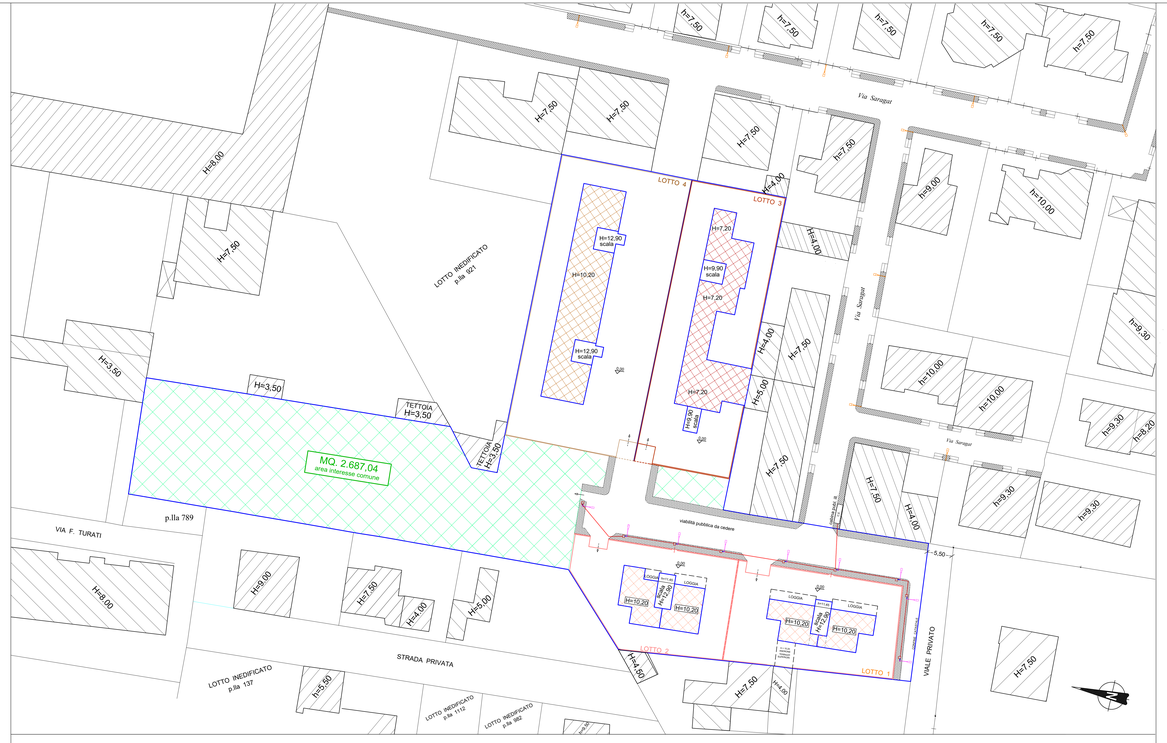
Via Saragat
LOTTO 4
LOTTO 3
LOTTO 2
LOTTO 1
LOTTO INEDIFICATO p.lla 60
LOTTO INEDIFICATO p.lla 137
LOTTO INEDIFICATO p.lla 112
LOTTO INEDIFICATO p.lla 882
TETTOIA H=3,50
MQ. 2.687,04
area interessa cotturna
p.lla 789
VIA F. TURATI
STRADA PRIVATA
VALLE PRIVATO
viabilità pubblica da cedere
LOGGIA
H=12,90 scala
H=10,20
H=7,20
H=9,90 scala
H=7,50
H=8,00
H=3,50
H=9,00
H=4,00
H=5,00
H=5,80
H=10,00
H=9,30
H=8,40
H=7,90
H=3,90
H=4,80
H=7,80
H=8,20
H=10,20
H=7,50
H=5,50
H=7,50
H=4,00
H=4,00
H=4,00