cabina Elettr. — LINEA PRINCIPALE ALIMENTAZIONE ELETTRICA GUAINA IN PVC AUTOESTINGUENTE DN 125

C.E. — CABINA ELETTRICA EDIFICI DI PROGETTO

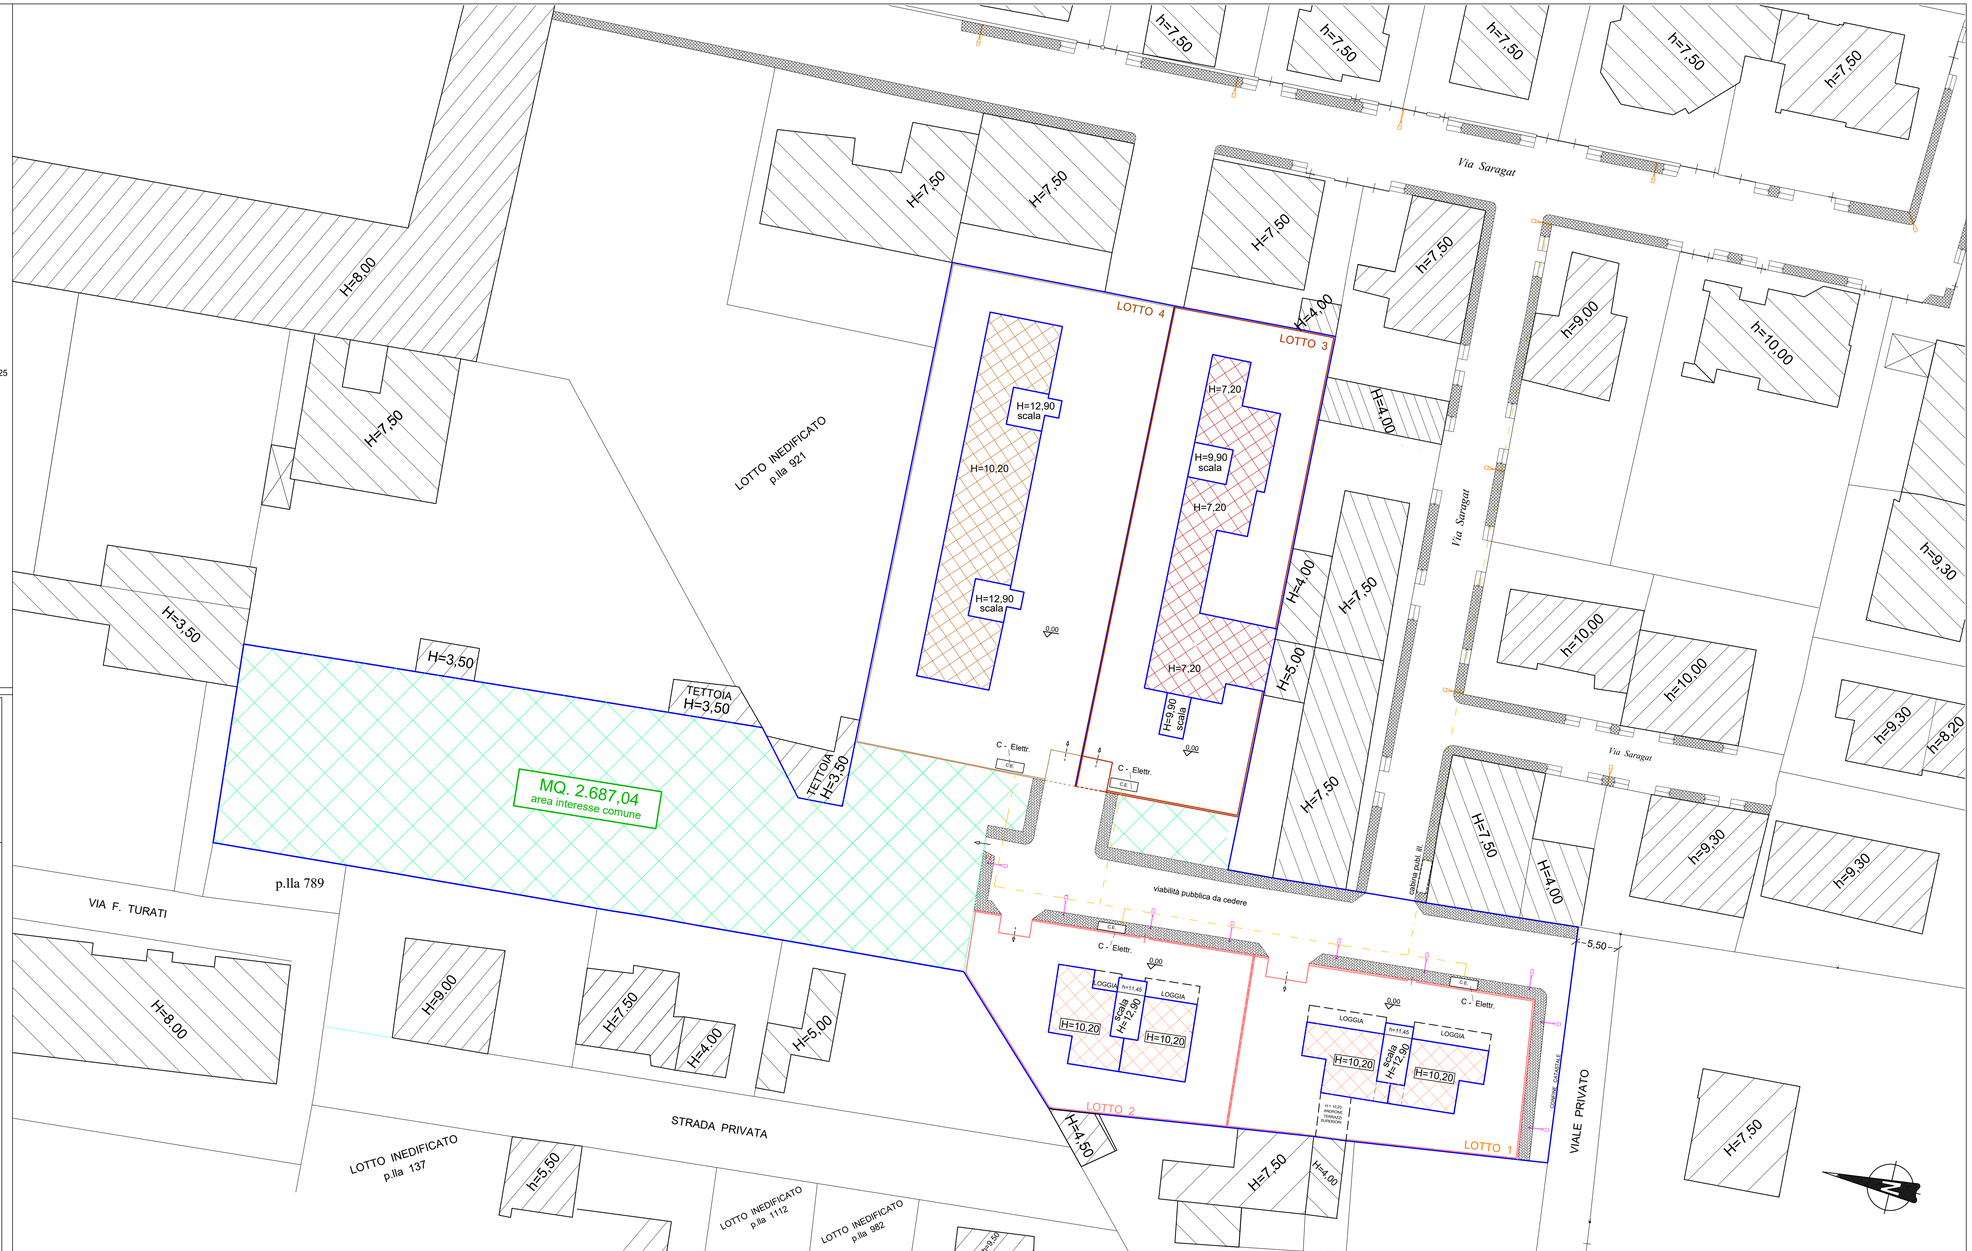

COMUNE DI Brusciano

(Città Metropolitana di Napoli)

OGGETTO: PROGETTO RELATIVO ALLA REALIZZAZIONE DI UN COMPARTO RESIDENZIALE C.E.R. 7 (C.E.R.7 Comparto residenziale via G. Saragat)

IMPIANTO ADDUZIONE ELETTRICA EDIFICI	Tavola n.ro 9/a
Titolo **Planimetria generale impianto adduzione elettrica edifici** **scala 1:300**	dati catastali Foglio 4 P.lle 21-2712-2751-2752-2753-2754-3577-3576 Foglio 3 P.lla 141
	Data

Proprietari proponenti:	I tecnici:
Maione Luigi	arch. Otello Sgueglia
Dema Costruzioni S.r.l.	
Caliendo Salvatore	geom. Ruggiero Domenico
Terracciano Antonio	
Terracciano Giacomo	
Terracciano Maria	

PLANIMETRIA GENERALE

IMPIANTO ADDUZIONE ELETTRICA EDIFICI SCALA 1 - 300