SEZIONE A/A scala 1/250

SEZIONE B/B scala 1/250

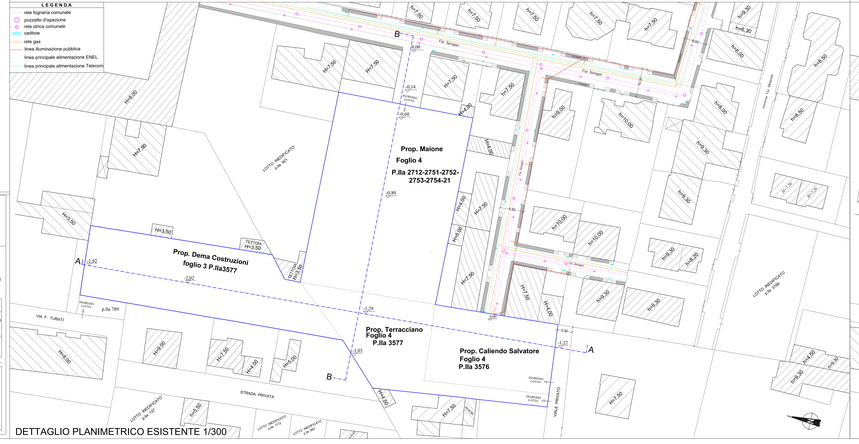
LEGENDA
rete fognaria comunale
pozzetto d'ispezione
rete idrica comunale
caditoie
rete gas
linea illuminazione pubblica
linea principale alimentazione ENEL
linea principale alimentazione Telecom
Prop. Maione
Foglio 4
P.lla 2712-2751-2752-2753-2754-21
Prop. Derna Costruzioni
foglio 3 P.lla3577
Prop. Terracciano
Foglio 4
P.lla 3577
Prop. Caliendo Salvatore
Foglio 4
P.lla 3576
STRADA PRIVATA
VIA F. TURATI
VIA F. TERRACIANO
LOTTO INEDIFICATO PA 101
LOTTO INEDIFICATO PA 100
LOTTO INEDIFICATO PA 106
LOTTO INEDIFICATO PA 107
LOTTO INEDIFICATO PA 108
Fiume Sarno
Fiume Sarno
Fiume Sarno