
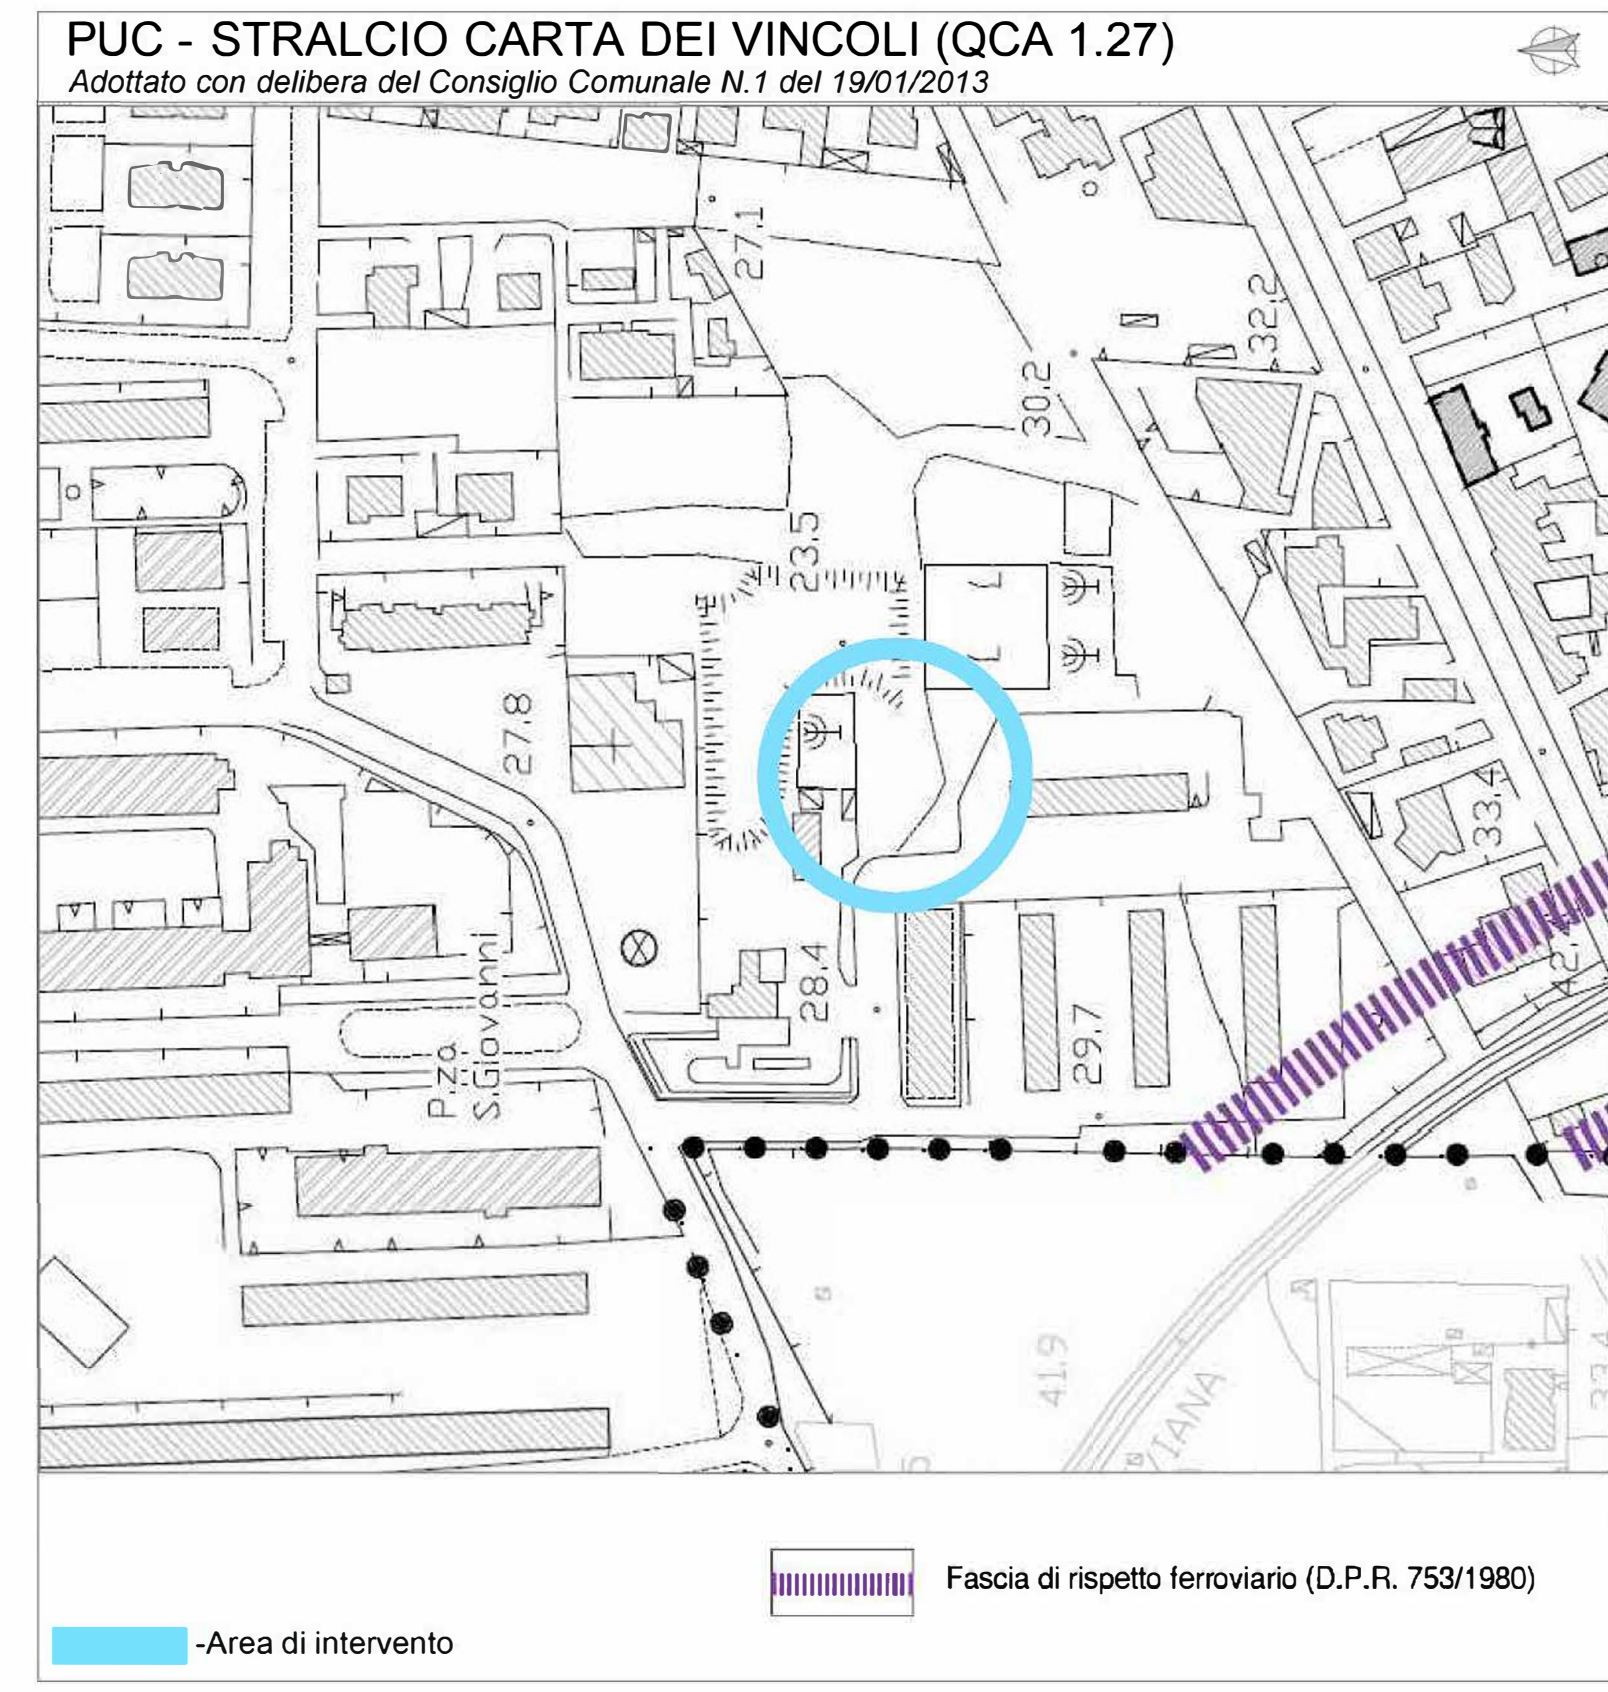
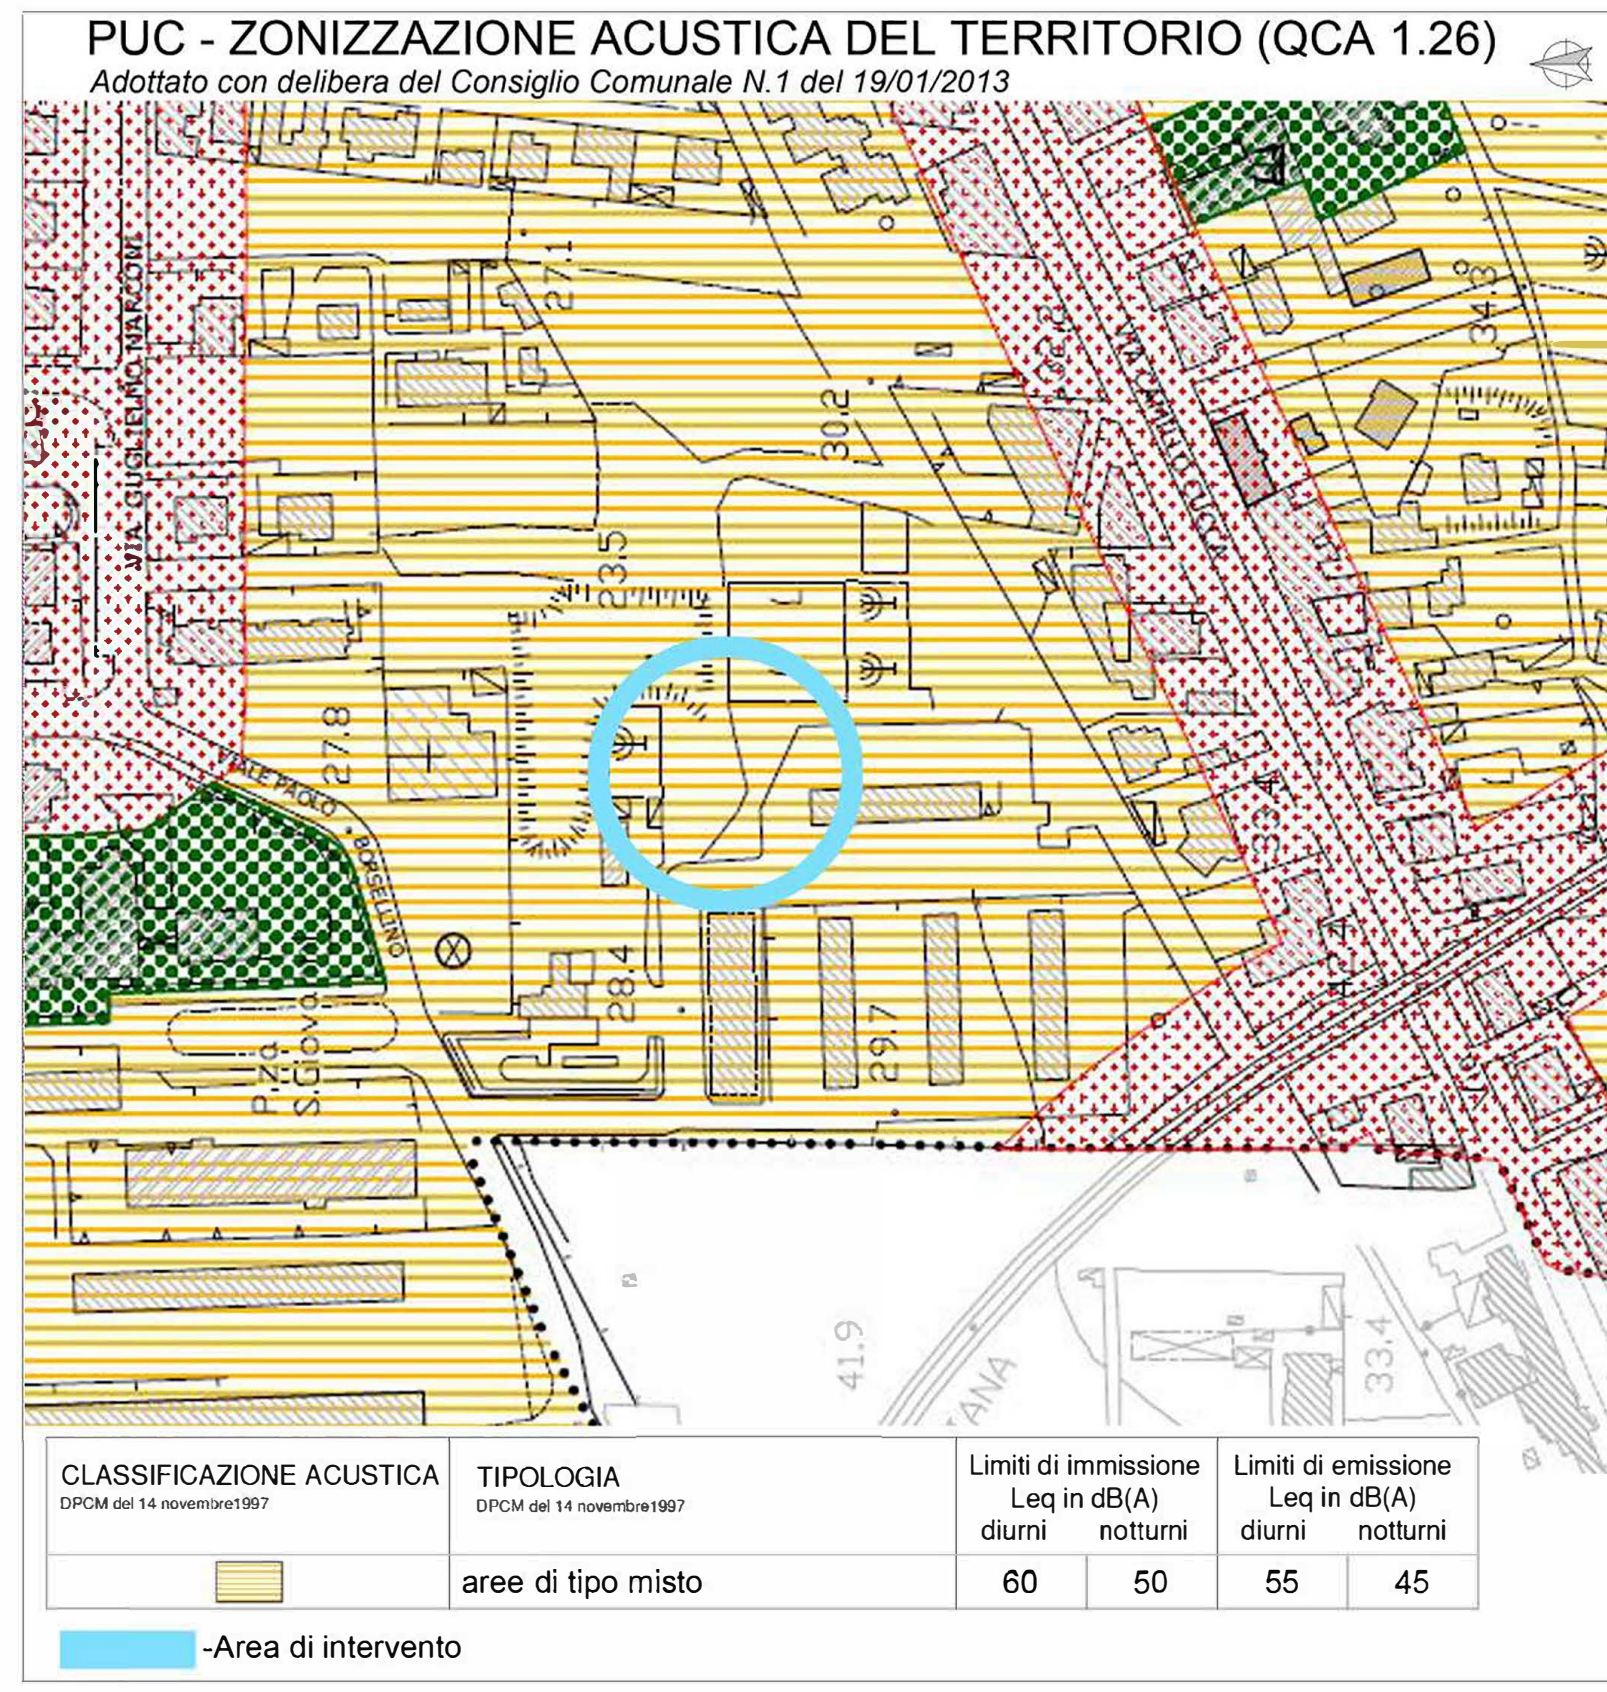
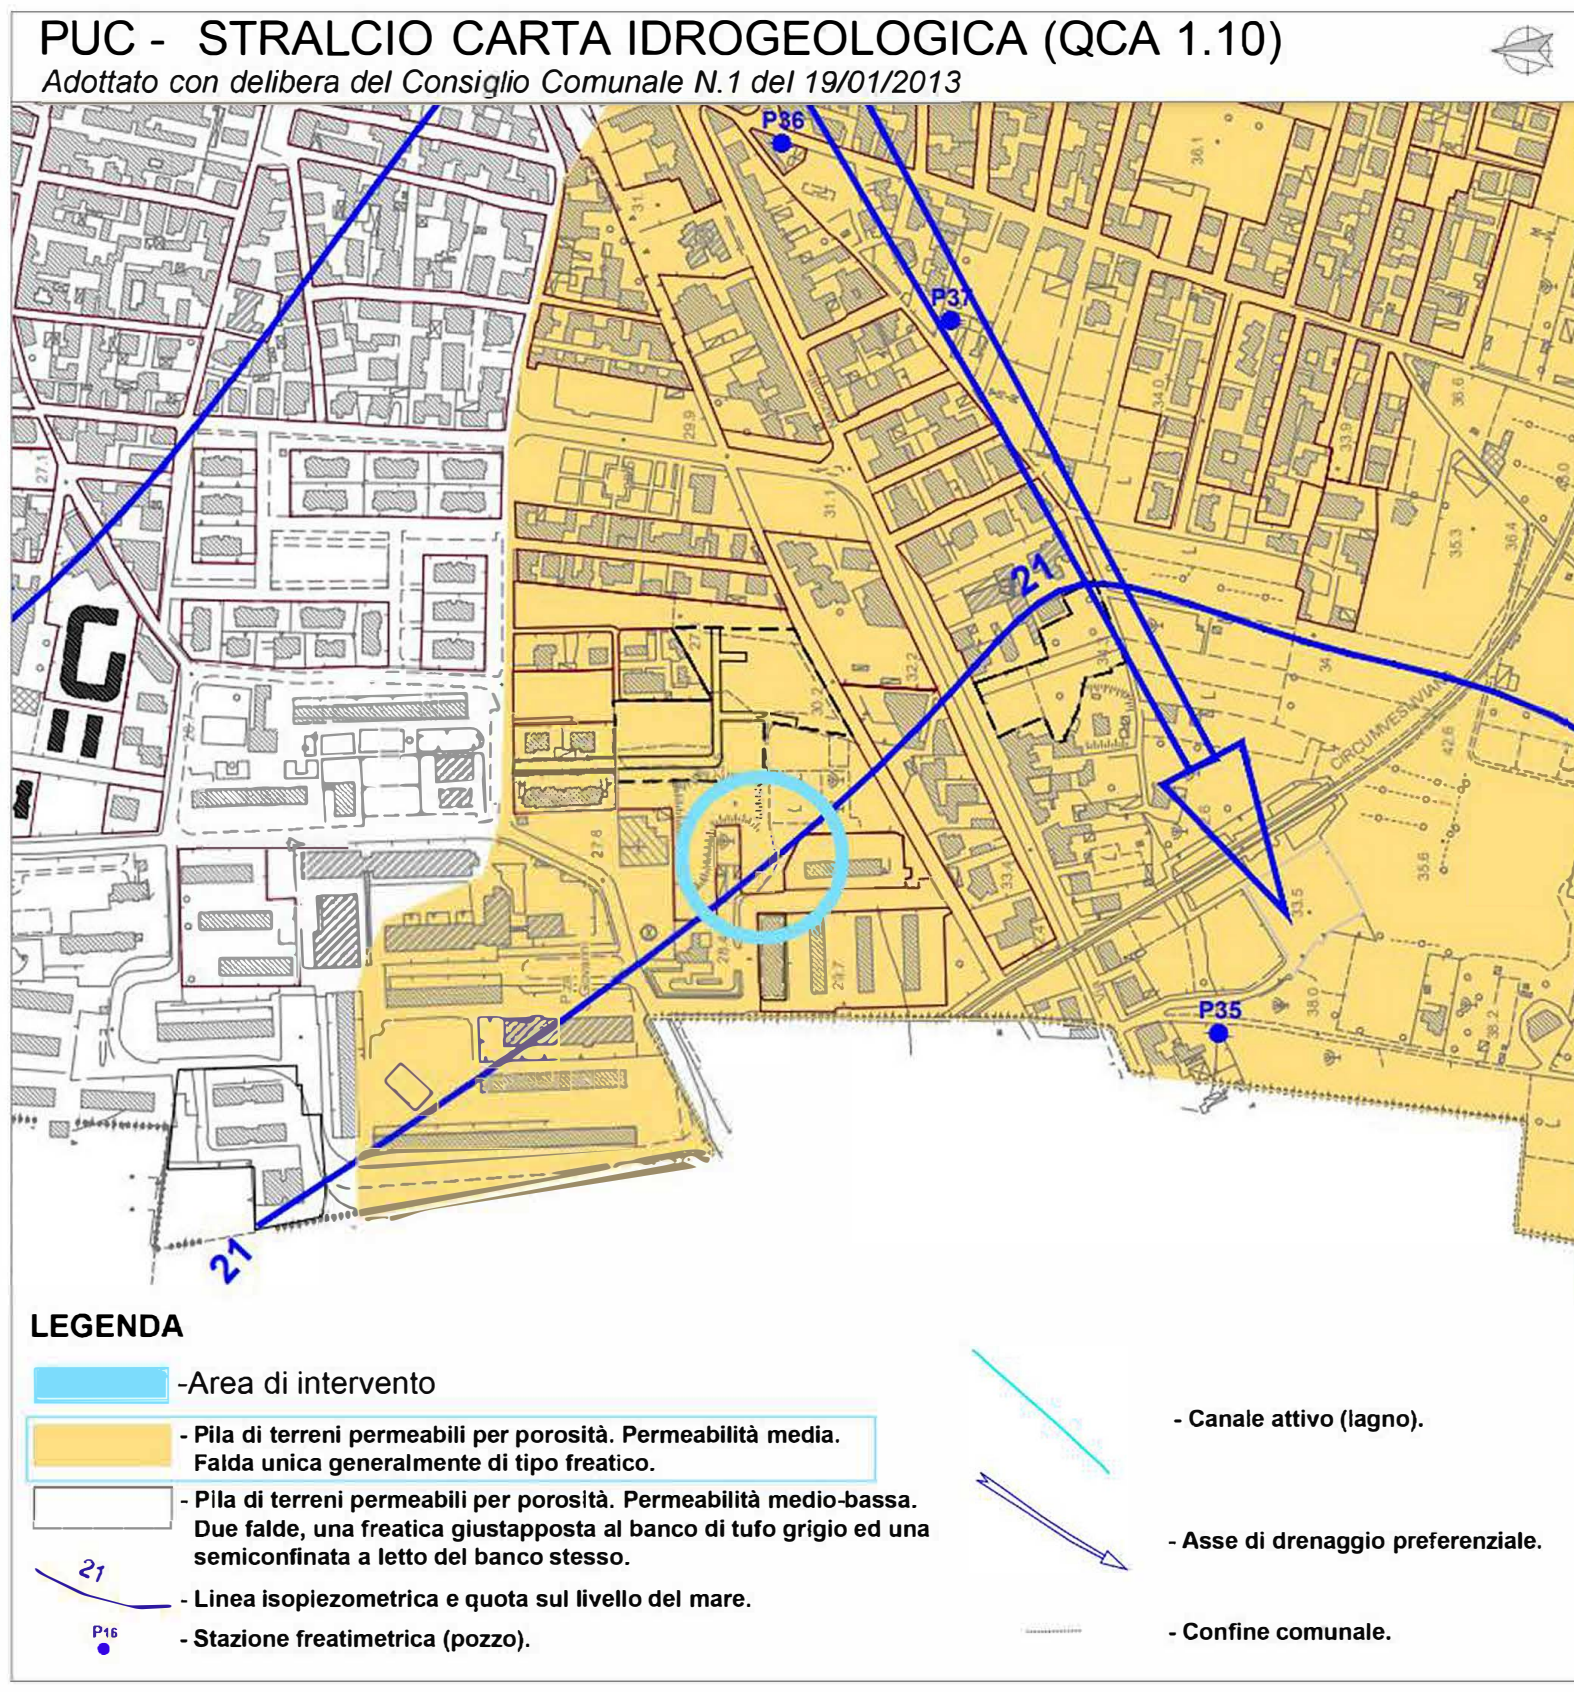
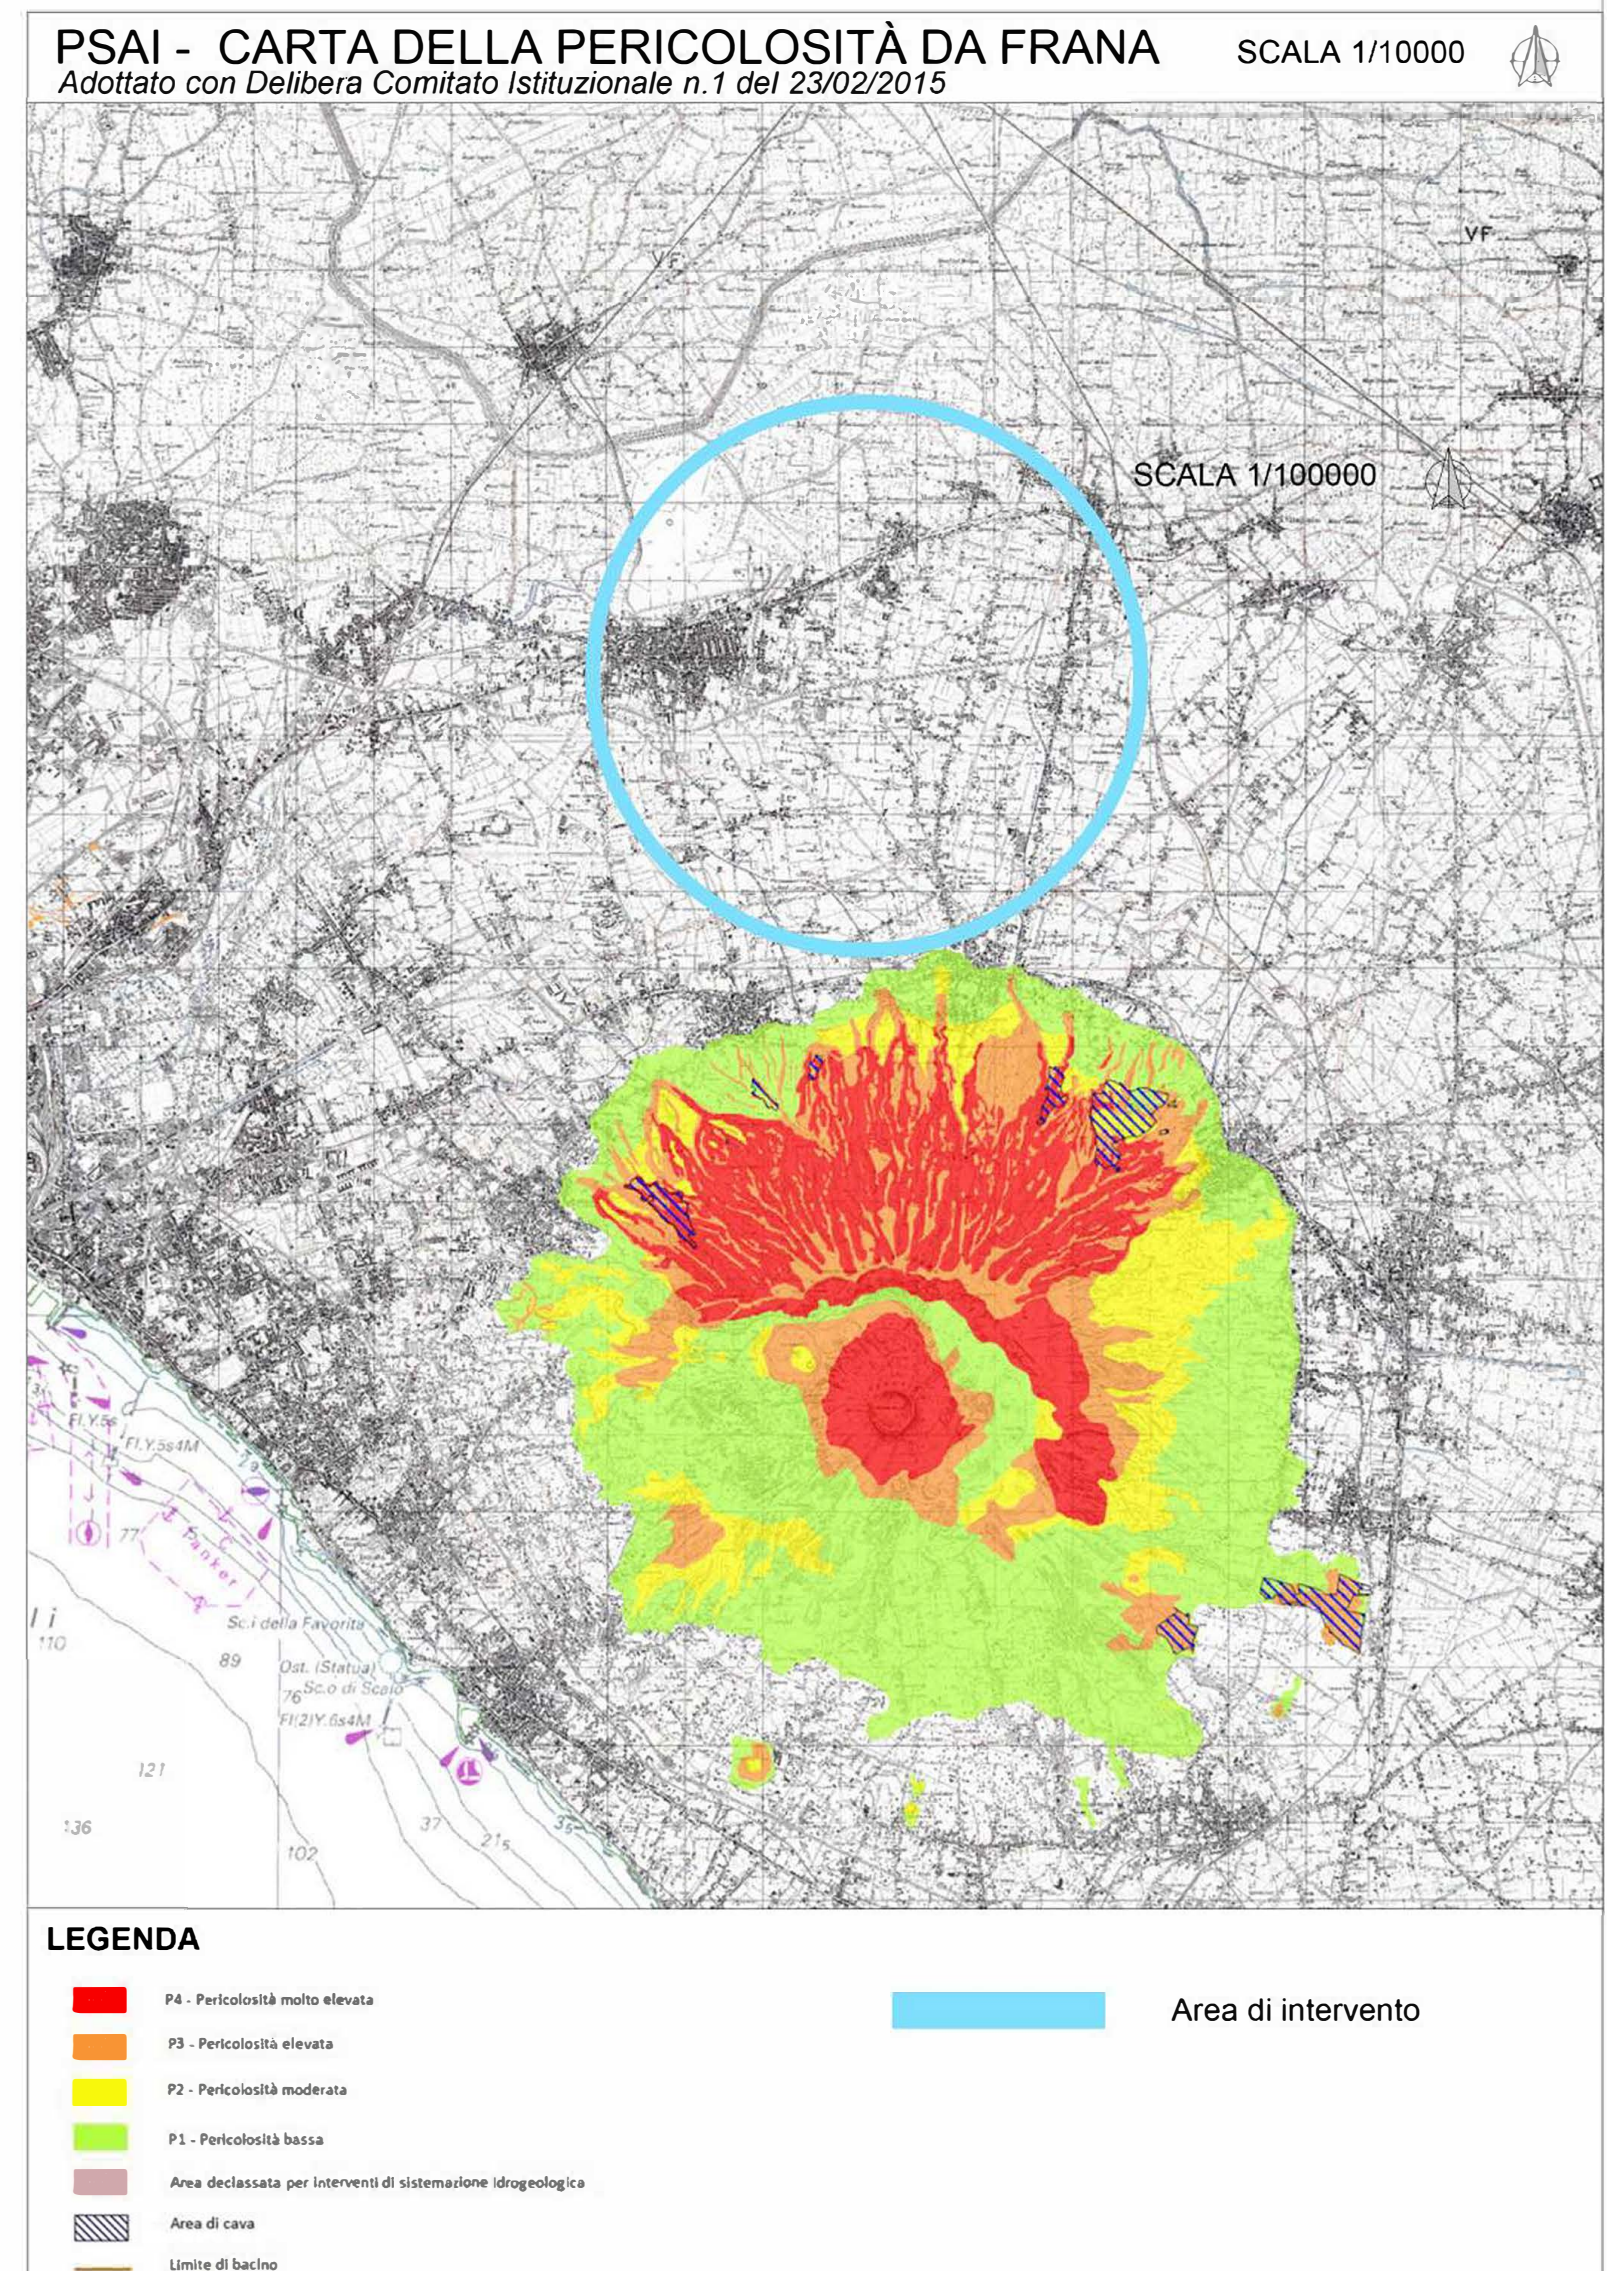
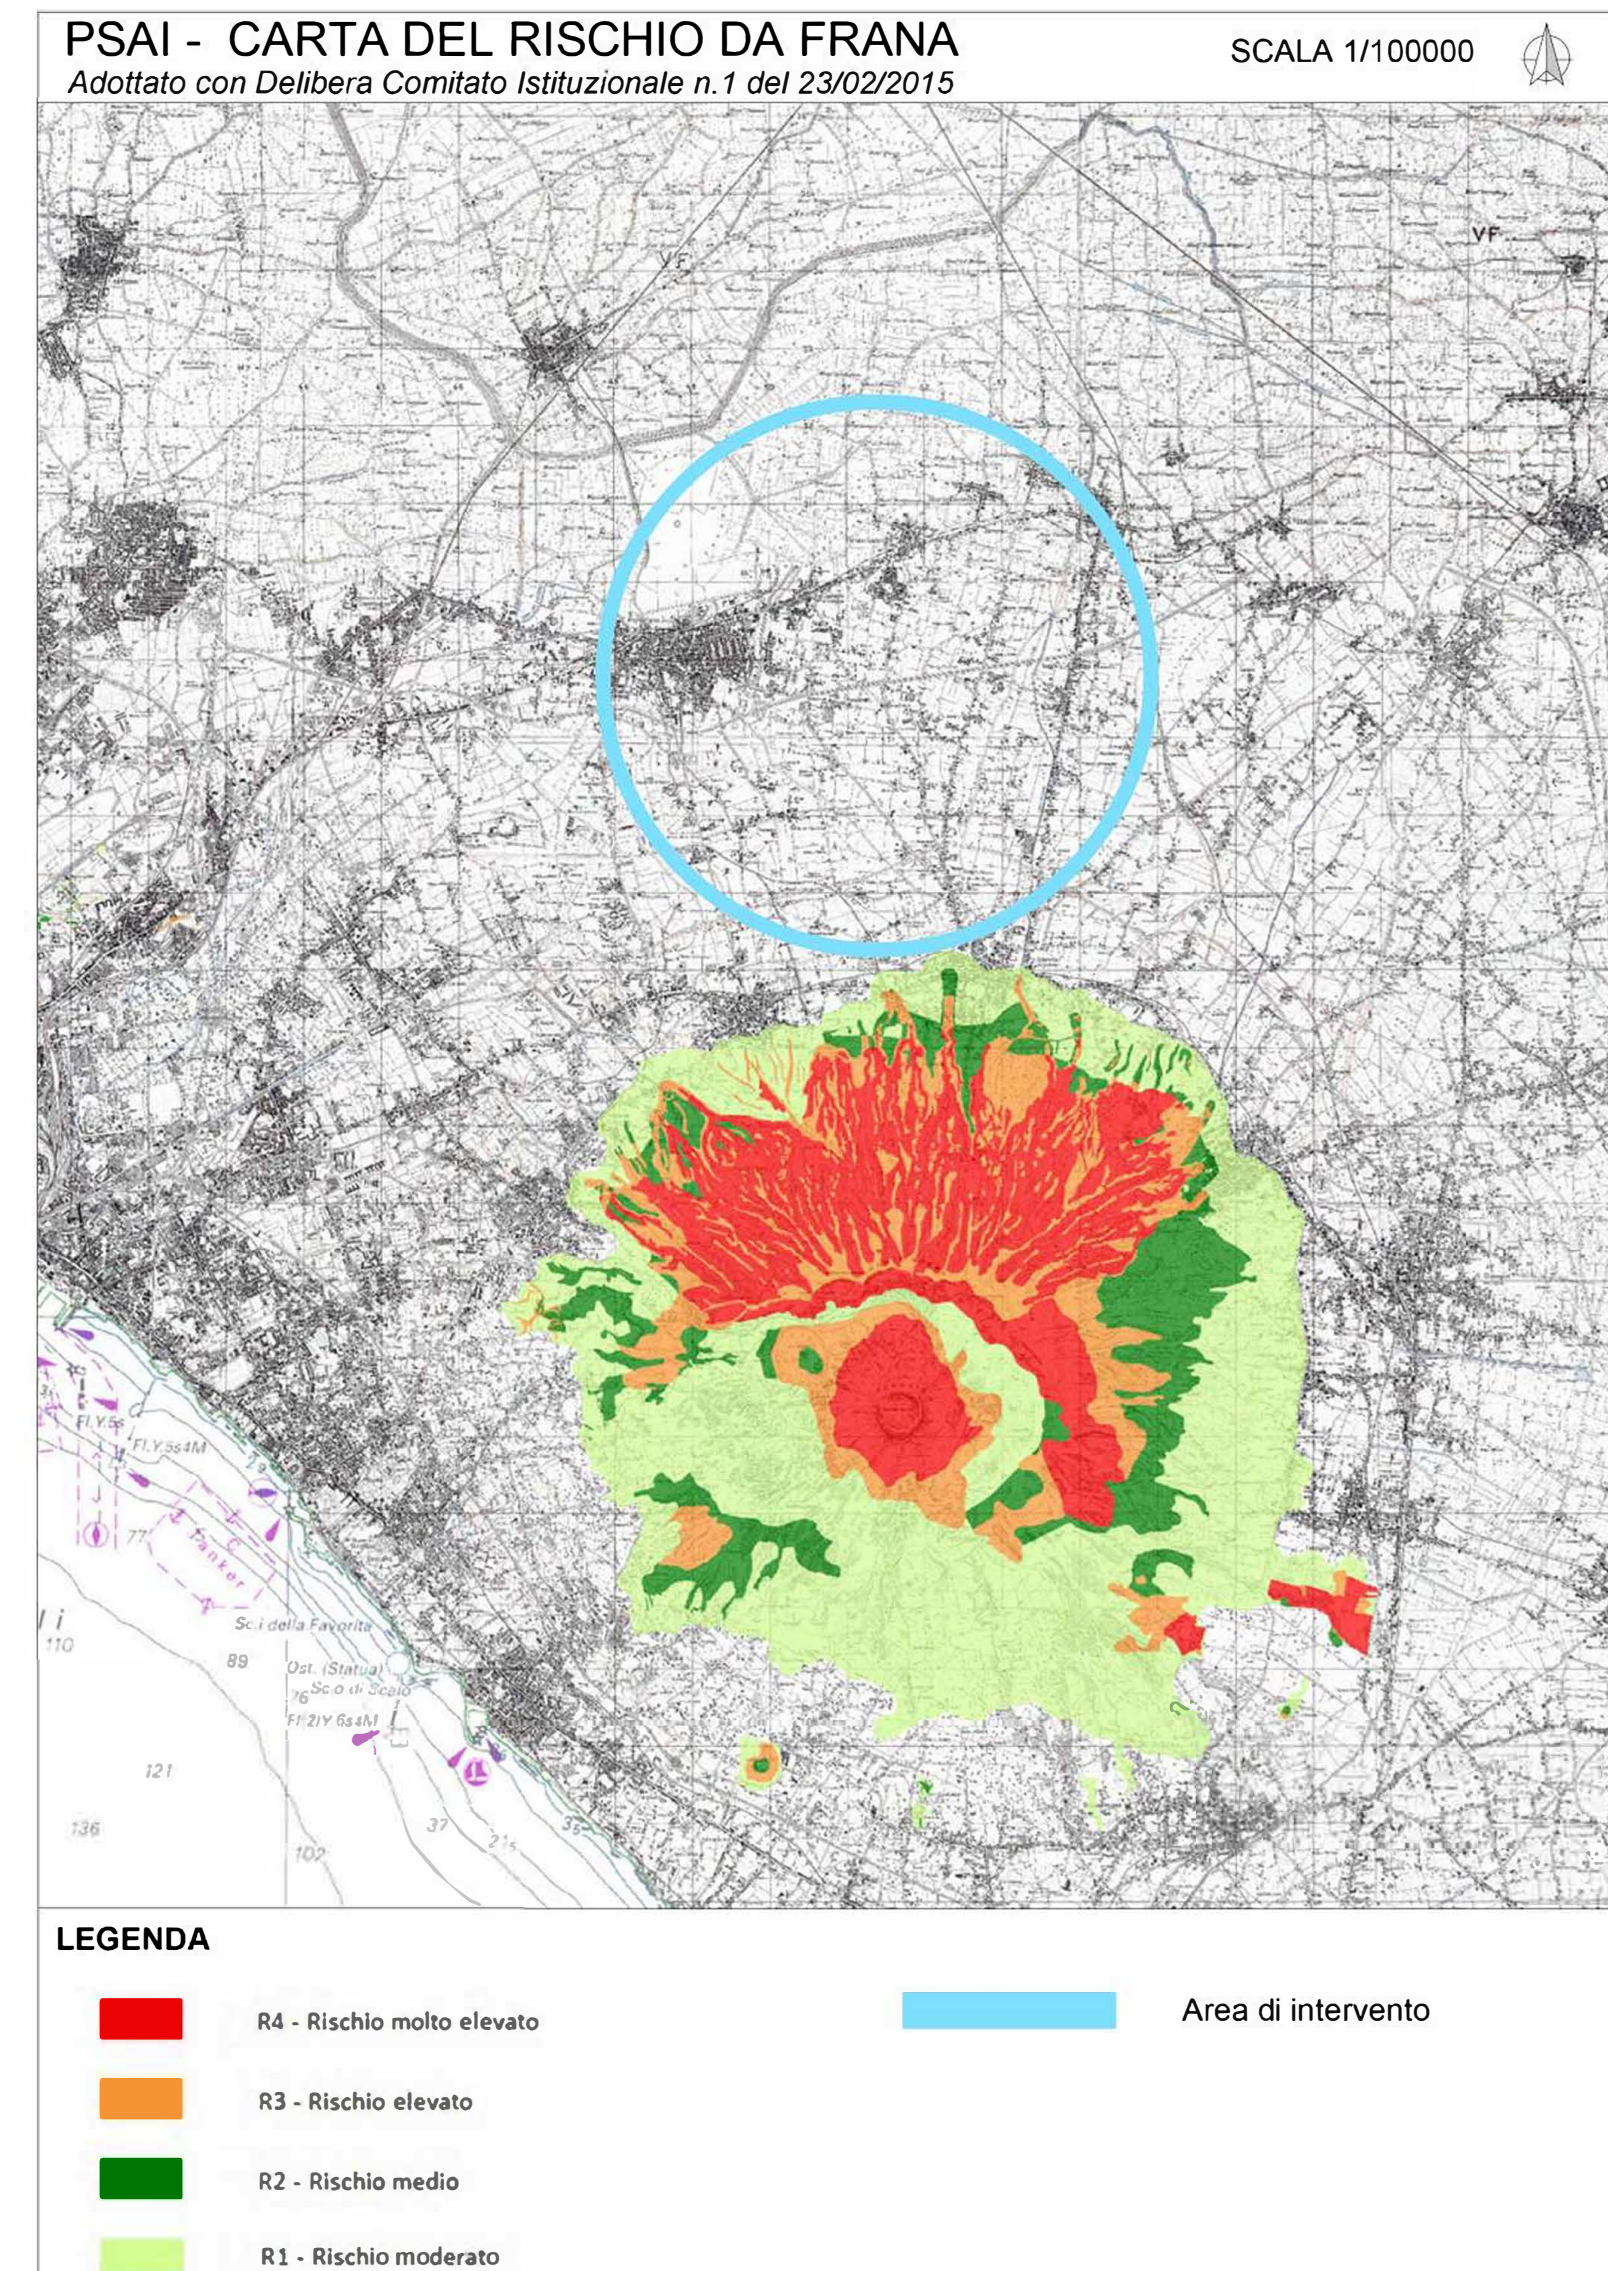
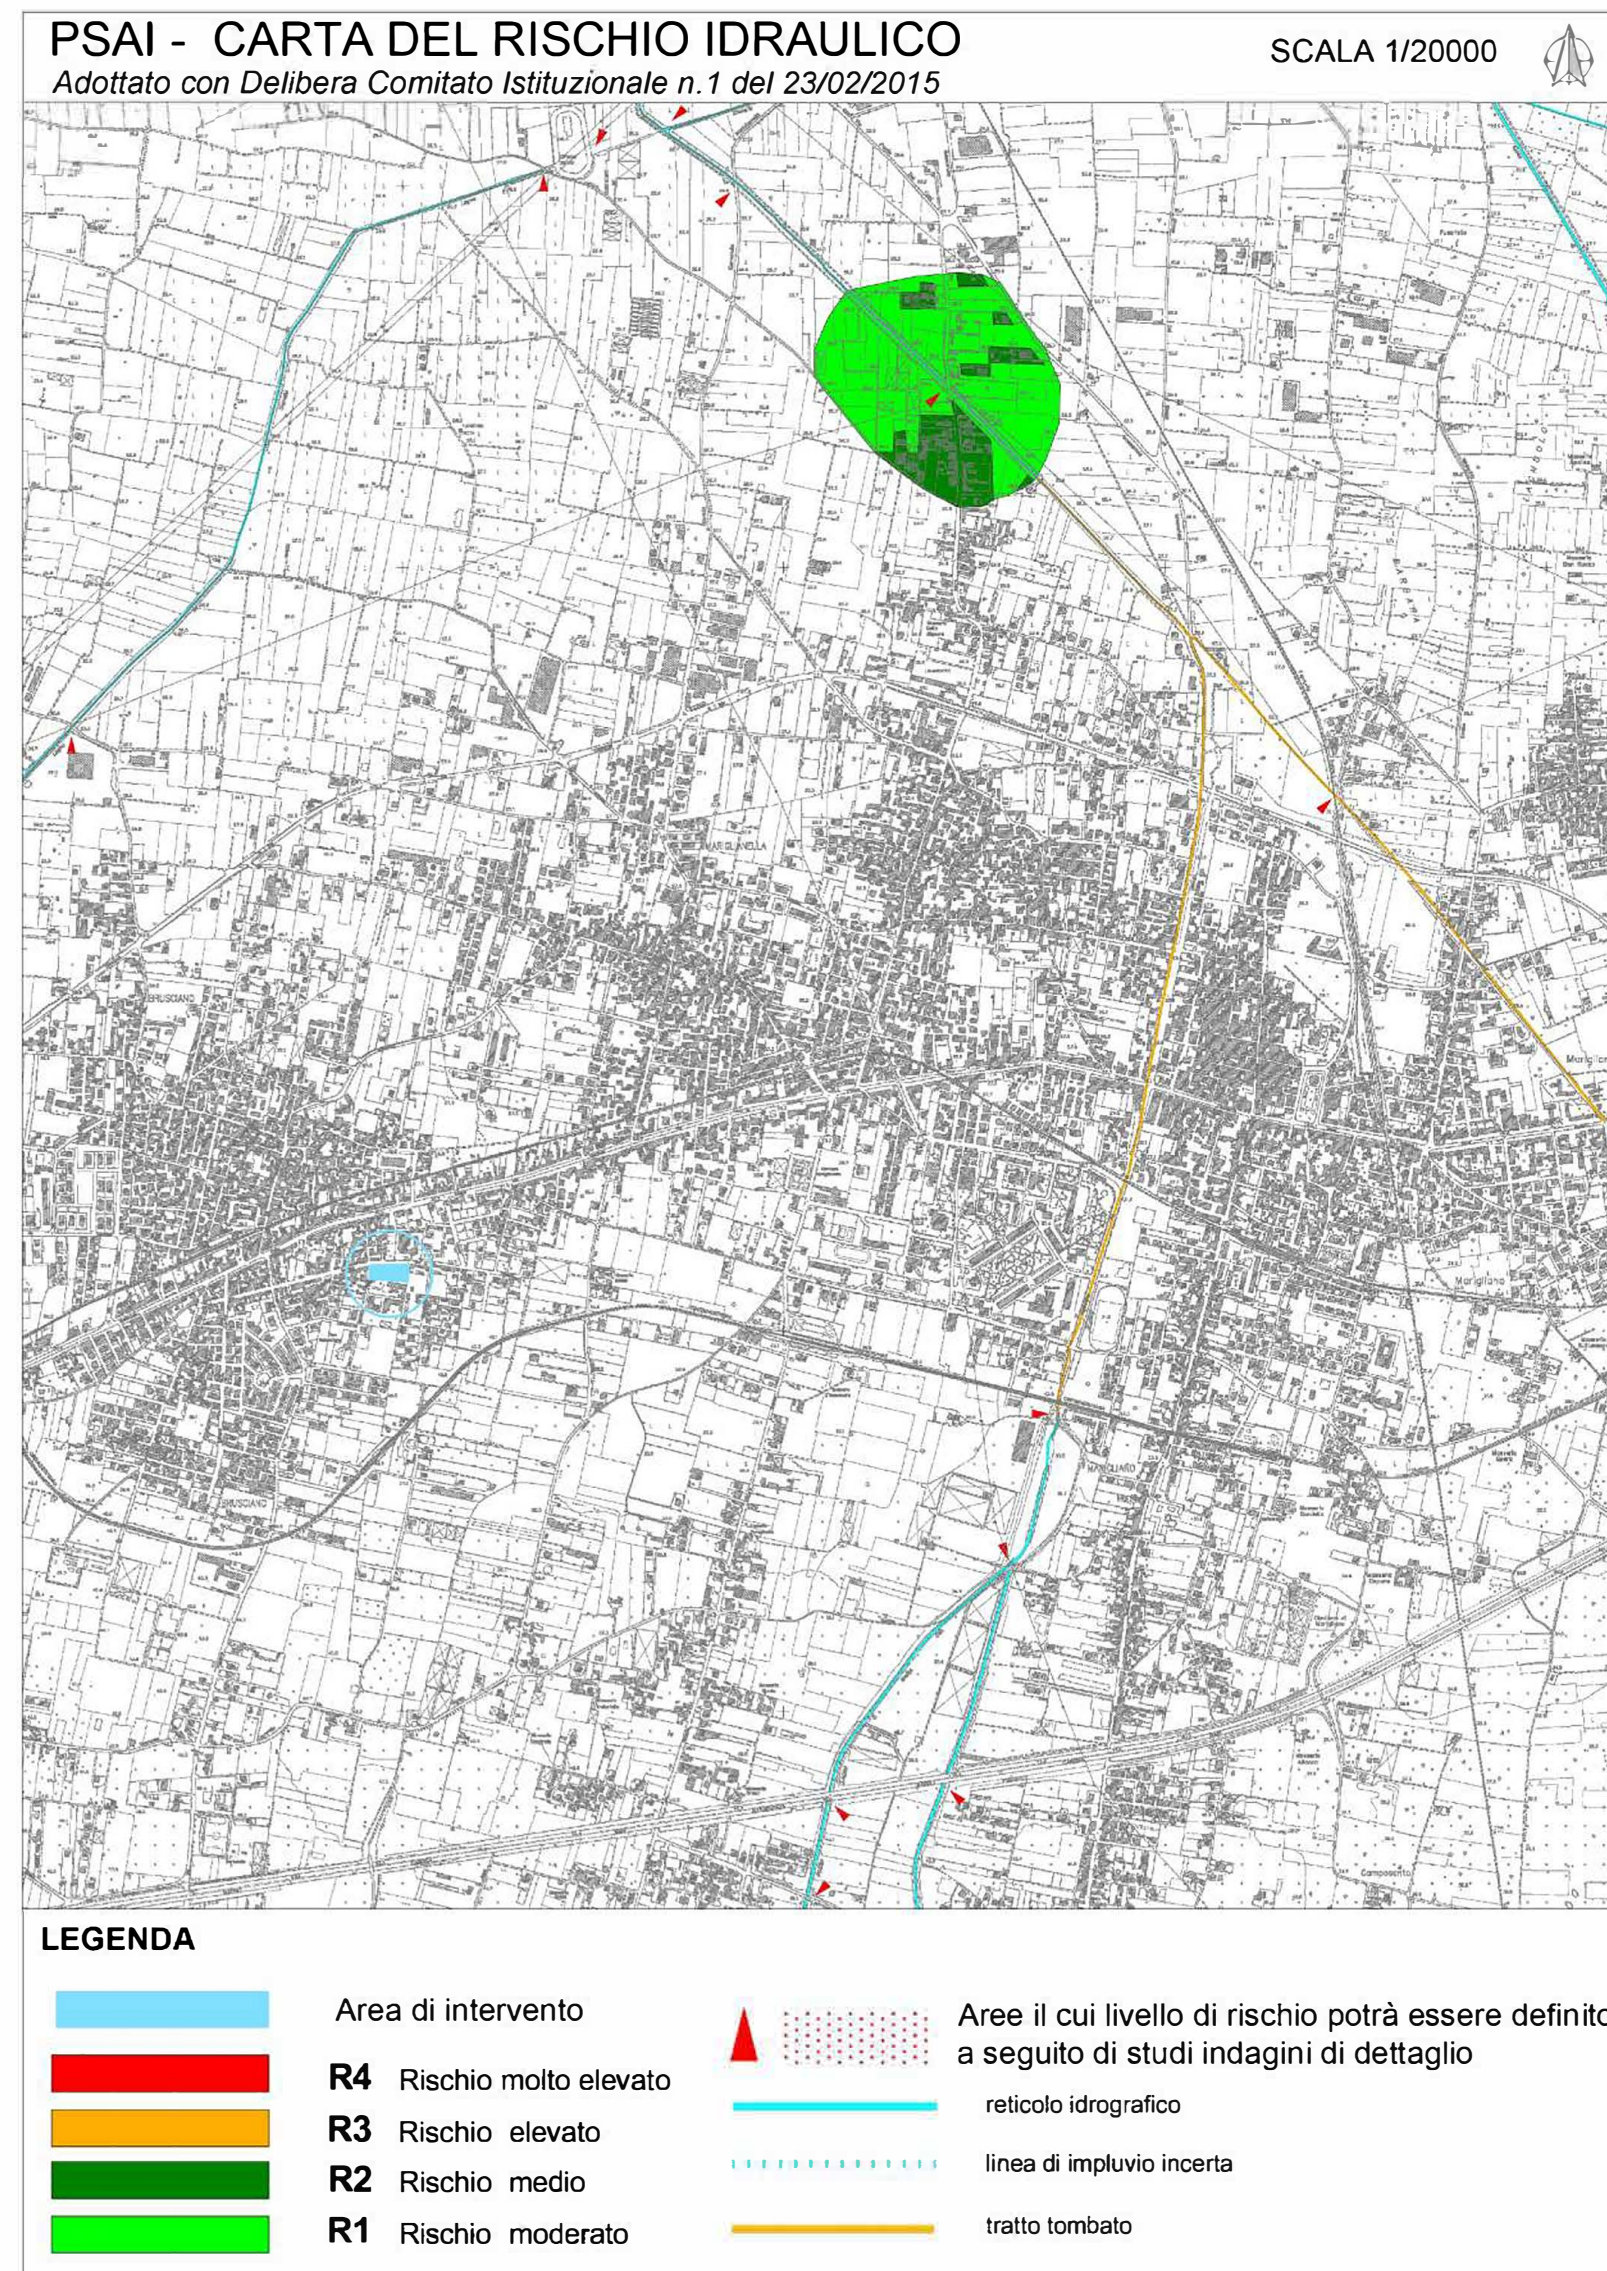


# ANALISI DEI VINCOLI

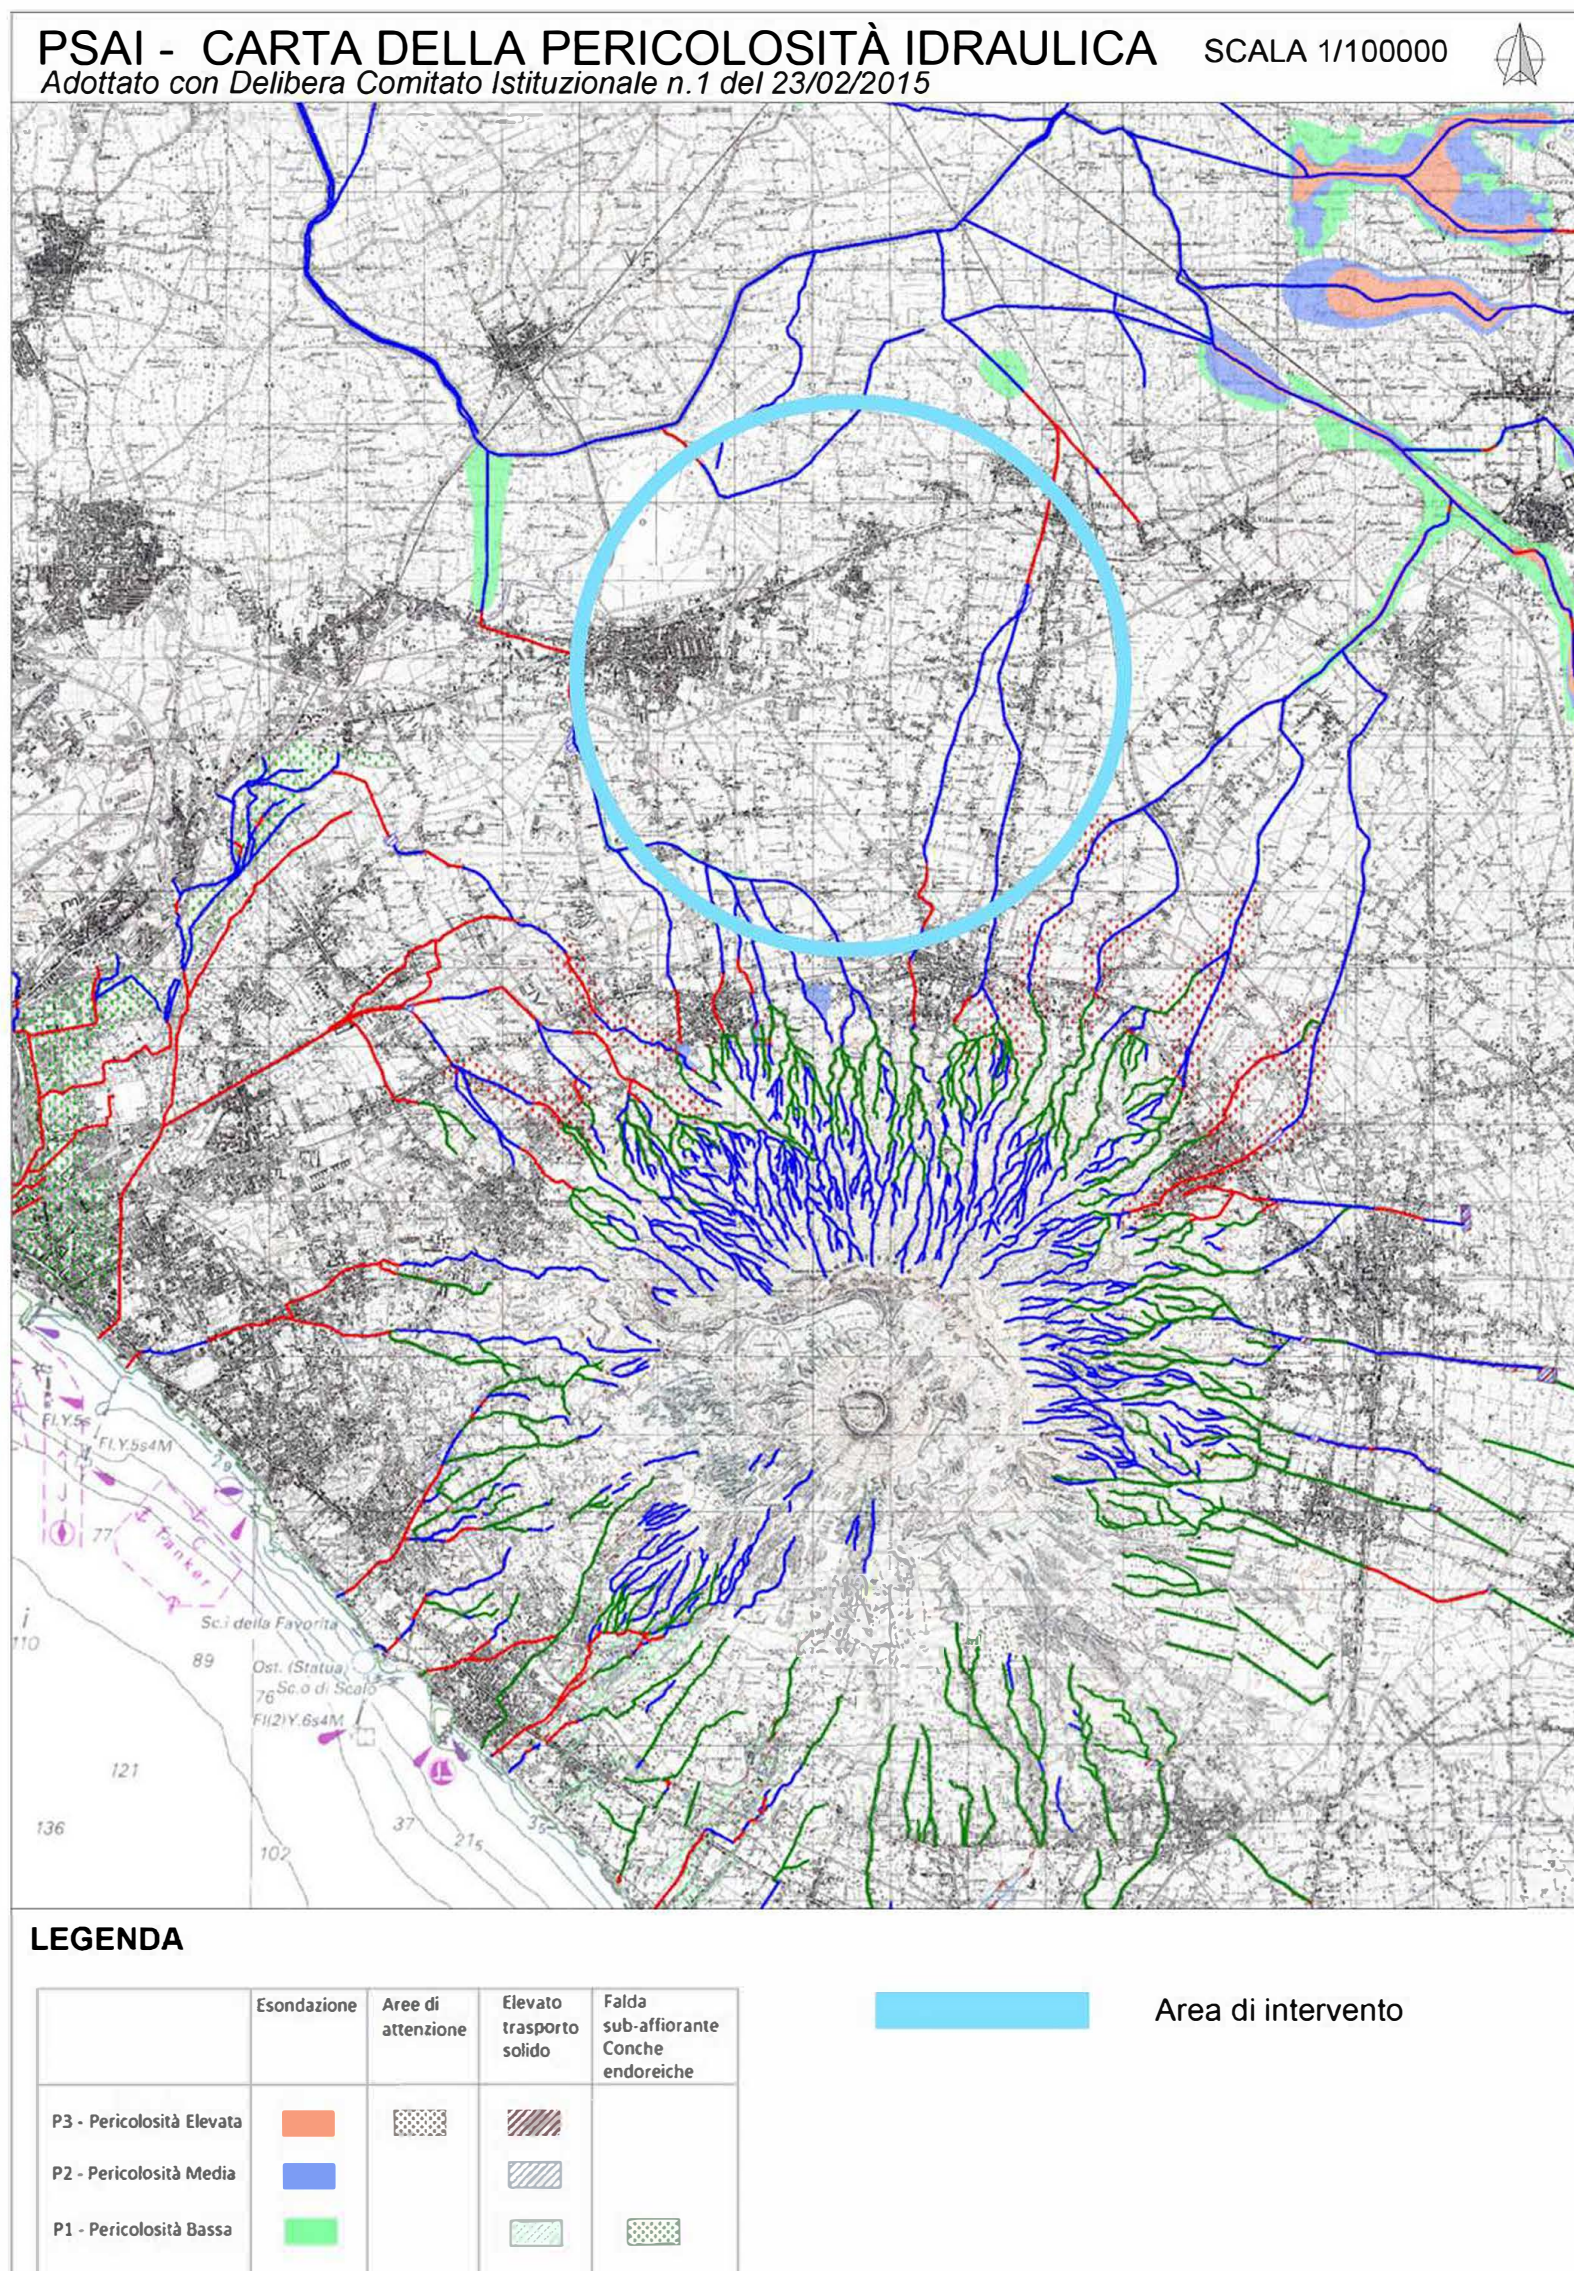

**FUTURA LA SCUOLA PER L'ITALIA DI DOMANI**

**PROGETTO DI FATTIBILITÀ TECNICA - ECONOMICA**

**PIANO NAZIONALE DI RIPRESA E RESILIENZA (PNRR)**  
**MISSIONE 4: ISTRUZIONE E RICERCA**

Componente 1 - Potenziamento dell'offerta dei servizi di istruzione: dagli asili nido alle Università  
Investimento 1.1: Piano per asili nido e scuole dell'infanzia e servizi di educazione e cura per la prima infanzia

**"COSTRUZIONE DI UN ASILO NIDO IN VIA GIOBERTI"**  
CUP: I35E24000130006 - CIG: B35AD5BB4E

**GRUPPO DI PROGETTAZIONE**  
Arch. Antonio Mugnolo (capogruppo)  
Ing. Giuseppe Angri  
Ing. Emiddia Tuocillo  
Arch. Francesca Sepe  
Dott. Geol. Giovanni Sposito

**RESPONSABILE DEL PROCEDIMENTO**  
Ing. Carmine D'Amore

**IL SINDACO**  
Avv. Giacomo Romano