



PROSPETTO OVEST

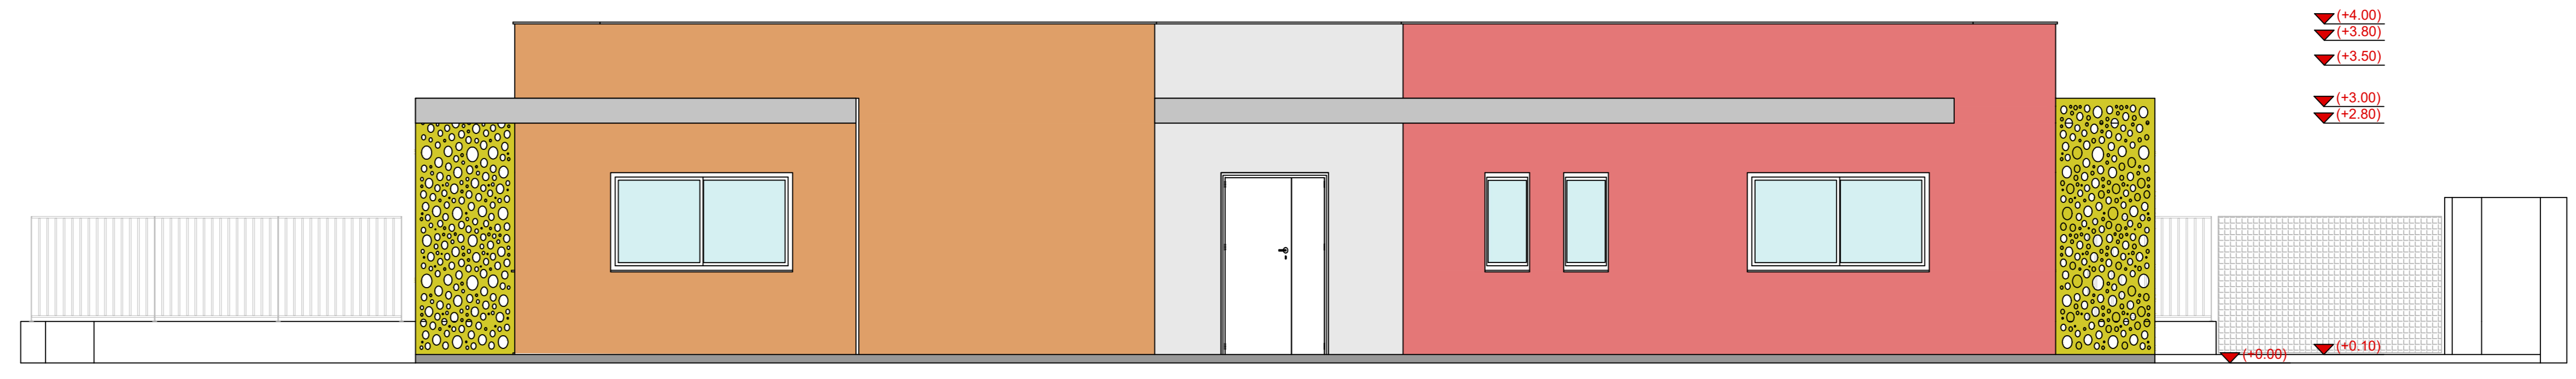

PROSPETTO EST



PROSPETTO NORD

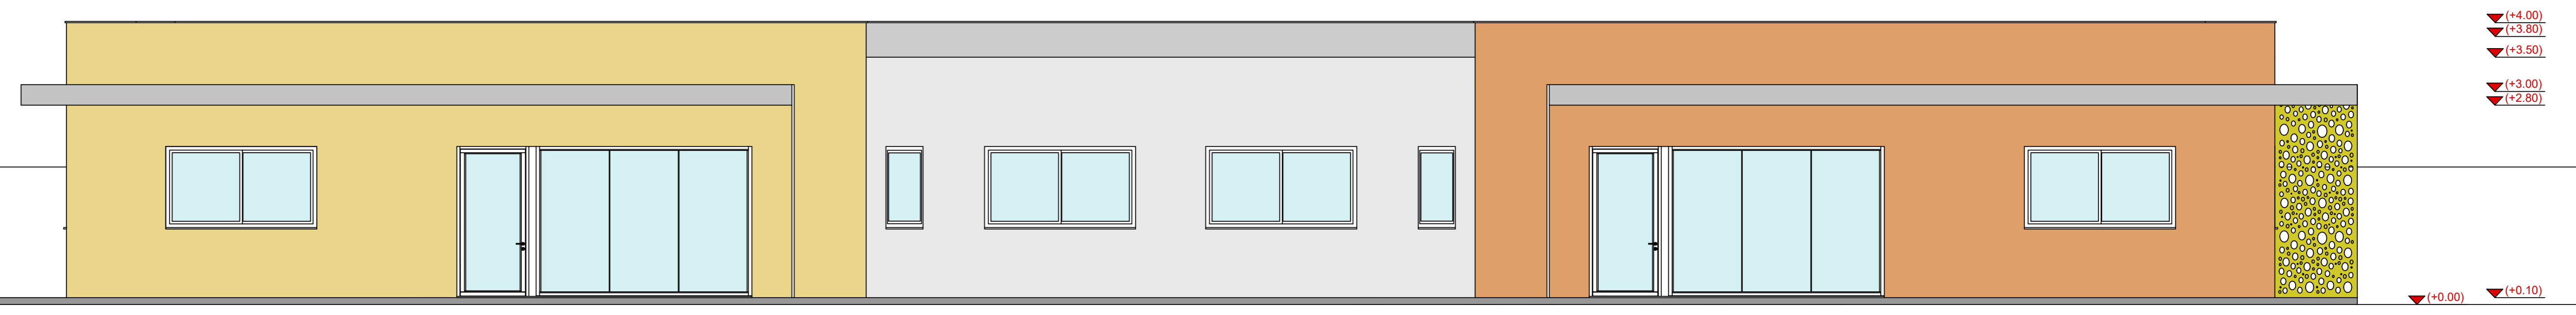

PROSPETTO SUD

FUTURA LA SCUOLA PER L'ITALIA DI DOMANI



PROGETTO DI FATTIBILITÀ TECNICA - ECONOMICA

PIANO NAZIONALE DI RIPRESA E RESILIENZA (PNRR)
MISSIONE 4: ISTRUZIONE E RICERCA

Componente 1 - Potenziamento dell'offerta dei servizi di istruzione: dagli asili nido alle Università
Investimento 1.1: Piano per asili nido e scuole dell'infanzia e servizi di educazione e cura per la prima infanzia

"COSTRUZIONE DI UN ASILO NIDO IN VIA GIOBERTI"

CUP: I35E24000130006 - CIG: B35ADSBB4E

GRUPPO DI PROGETTAZIONE
Arch. Antonio Mugnolo (capogruppo)
Ing. Giuseppe Angril
Ing. Emidilia Tuccillo
Arch. Francesca Sepe
Dott. Geol. Giovanni Sposito



RESPONSABILE DEL PROCEDIMENTO
Ing. Carmine D'Amore

IL SINDACO
Avv. Giacomo Romano

Progetto Architettonico
Prospetti

C9

scala 1:50

DATA : Dicembre 2024