




PROFILO 1 _ scala 1:100

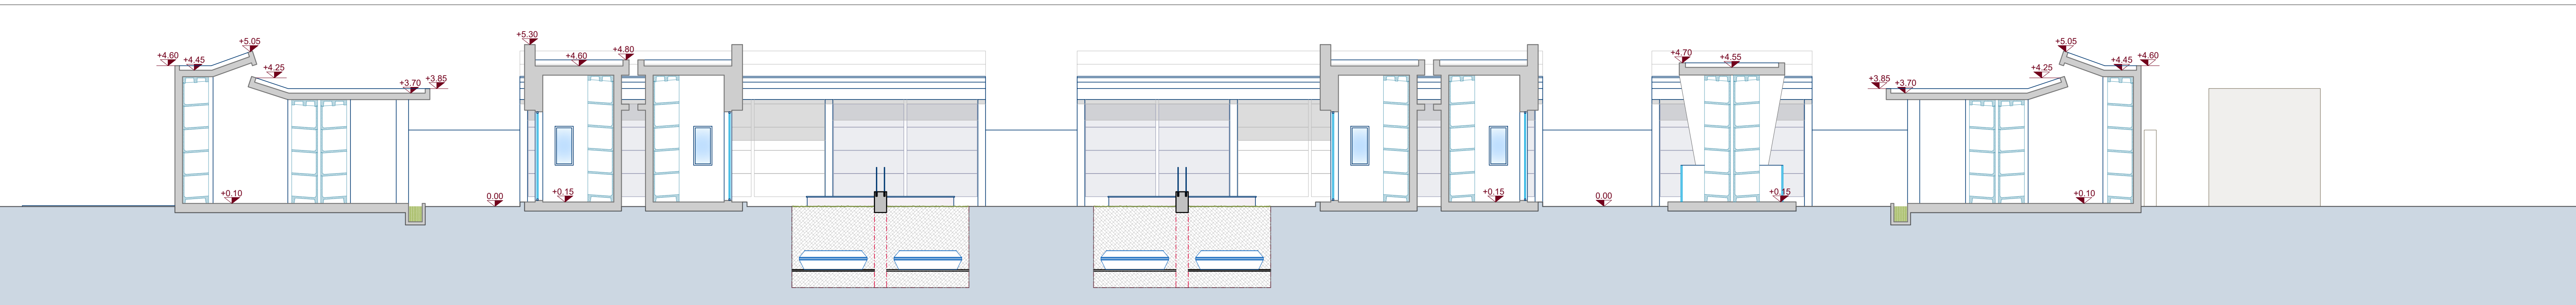

PROFILO 2 _ scala 1:100

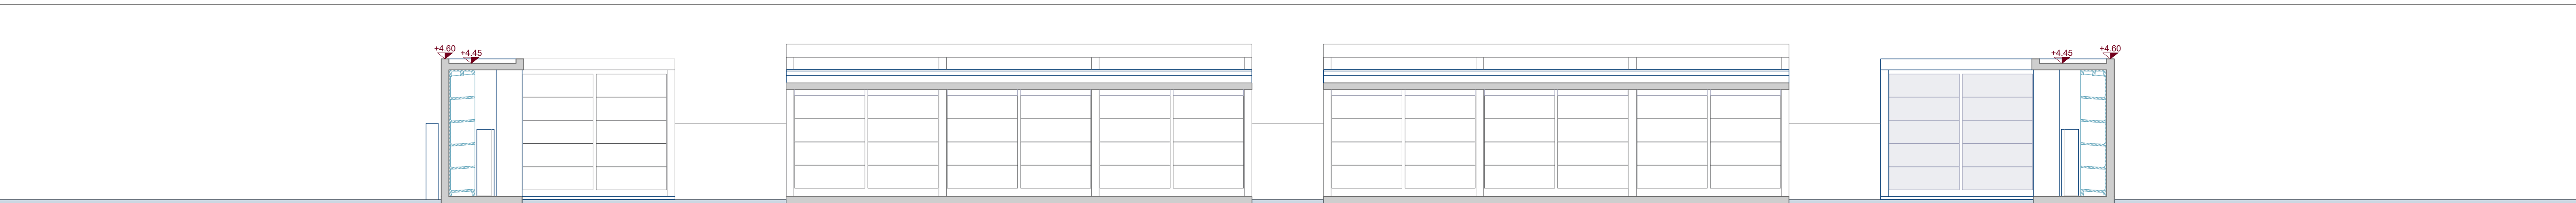

PROFILO 3

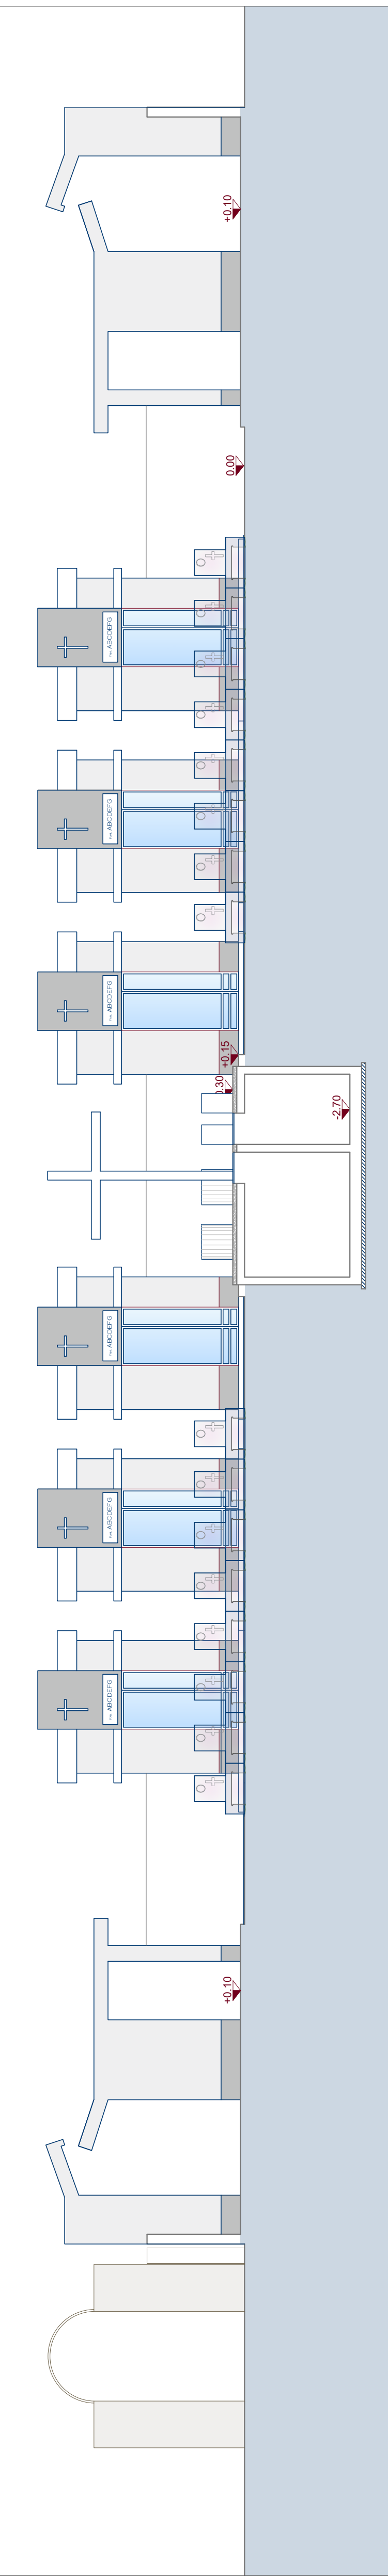

ELABORAZIONI TRIDIMENSIONALI








NUMERI DI PROGETTO			
A) LOCULI PUBBLICI		D) OSSARI	
A.1) Loculi perimetrali	320 loculi	D.1) Blocco Ossari	200 ossari
A.2) Loculi centrali	288 loculi	TOTALE BLOCCO OSSARI 200	
TOTALE LOCULI PUBBLICI 608		D.2) Blocco Servizio Igienico H	n.1
B) EDICOLE		E) CAMPI DI INUMAZIONE	
B.1) Edicole da n.5 loculi	20 edicole	E.1) N.4 Campi di inumazione per salme adulte mq.315	
TOTALE LOCULI IN EDICOLA 100		TOT FOSSE DI INUMAZIONE 76	
C) CAPPELLE GENTILIZIE		F) OPERE DI COMPLEMENTAMENTO	
C.1) Cappelle gentilizie da 5 loculi	24 cappelle	F.1) N.1 Cinerario/ossario comune	23 mq
TOTALE LOCULI IN CAPPELLA 120		F.2) Area parcheggio	20 stalli (di cui 2 per disabili)

PROGETTO DI FATTIBILITÀ TECNICA ED ECONOMICA

(D.lgs. 36/2023, Allegato I.7 - Sez. II - Art. 6, Progetto di fattibilità tecnica economica)



PLANIMETRIA GENERALE DI PROGETTO

PROPONENTE :  Andrea Ragozzino Amministratore Unico			
CONSULENZA TECNICA:  Ingegneria e servizi integrati Ing. Vincenzo Caputo Amministratore Unico		GRUPPO DI PROGETTAZIONE Ing. Vincenzo Caputo Ord. Ing. Caputo Ing. Maseo Perri Ord. Ing. Caputo  VERIFICATO E APPROVATO Project Manager Ing. Vincenzo Caputo Ord. Ing. Caputo 	
PROPOSTA PER LA PROGETTAZIONE ESECUTIVA, LA COSTRUZIONE E LA GESTIONE DELL'AMPLIAMENTO DEL CIMITERO COMUNALE COMPRESIVA DELLA MANUTENZIONE DEL CIMITERO ESISTENTE <i>Proposta ai sensi del comma 1 dell'art. 193 del D.lgs. 36/2023 e ss.mm.ii.</i>			
TAV A.4	REV.04 DICEMBRE 2023	COMUNE DI BRUSCIANO Città Metropolitana di Napoli 