


LEGENDA			
CODICE	TIPOLOGIA MANUFATTO	QUANTITA'	LOCULI / OSSARI / POSTI SALMA
	LOCULI IN GALLERIA TIPO A	8	496
	LOCULI IN GALLERIA TIPO B	2	52
	CAPPELLE GENTILIZIE	24	120
	EDICOLE	20	100
	LOCULI ANGOLARI	3	60
	OSSARI ANGOLARI	1	200
	FOSSE PER INUMAZIONE	mq.650	76
	OSSARIO CINERARIO COMUNE	1	
	BLOCCO SERVIZI IGIENICO H	1	

PROGETTO DI FATTIBILITÀ TECNICA ED ECONOMICA

(D.Lgs. 36/2023_Allegato I.7 - Sez. II - Art. 6_Progetto di fattibilità tecnica economica

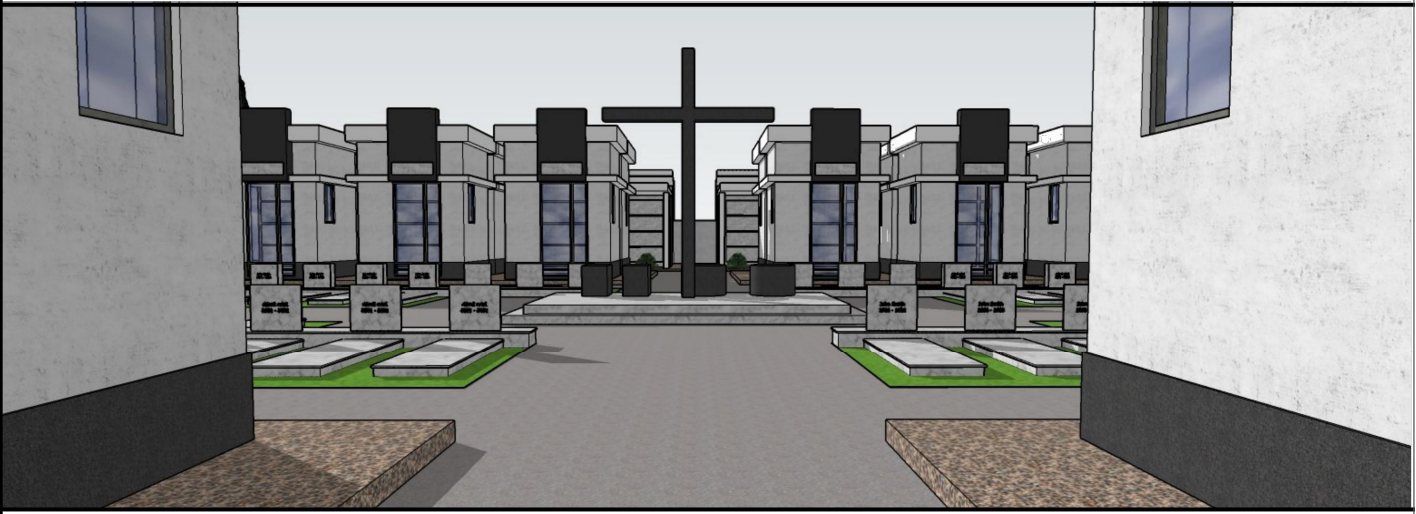

PIANTA TIPOLOGICA

PROPONENTE :

Andrea Ragozzino
Amministratore Unico

ITALGECO S.p.A.
AMMINISTRATORE UNICO
Andrea Ragazzino

CONSULENZA TECNICA:



Ing. Vincenzo Caputo
Amministratore Unico

GRUPPO DI PROGETTAZIONE
Ing. Vincenzo Caputo
Ord. Ing. Caserta n° 3358
Ing. Mario Perrone
Ord. Ing. Caserta n° 3326

VERIFICATO E APPROVATO
Project Manager
Ing. Vincenzo Caputo
Ord. Ing. Caserta n° 3358

**ORDINE DEGLI
INGEGNERI
DELLA PROVINCIA
DI CASERTA**

**PROPOSTA PER LA PROGETTAZIONE ESECUTIVA, LA COSTRUZIONE
E LA GESTIONE DELL'AMPLIAMENTO DEL CIMITERO COMUNALE
COMPRENSIVA DELLA MANUTENZIONE DEL CIMITERO ESISTENTE**

Proposta ai sensi del comma 1 dell'art. 193 del D.lgs. 36/2023 e ss.mm.ii.

TAV

A.6

REV.04

2023

COMUNE DI BRUSCIANO

Città Metropolitana di Napoli

