




LOCULI IN GALLERIA | Tipo A \_ scale 1:100

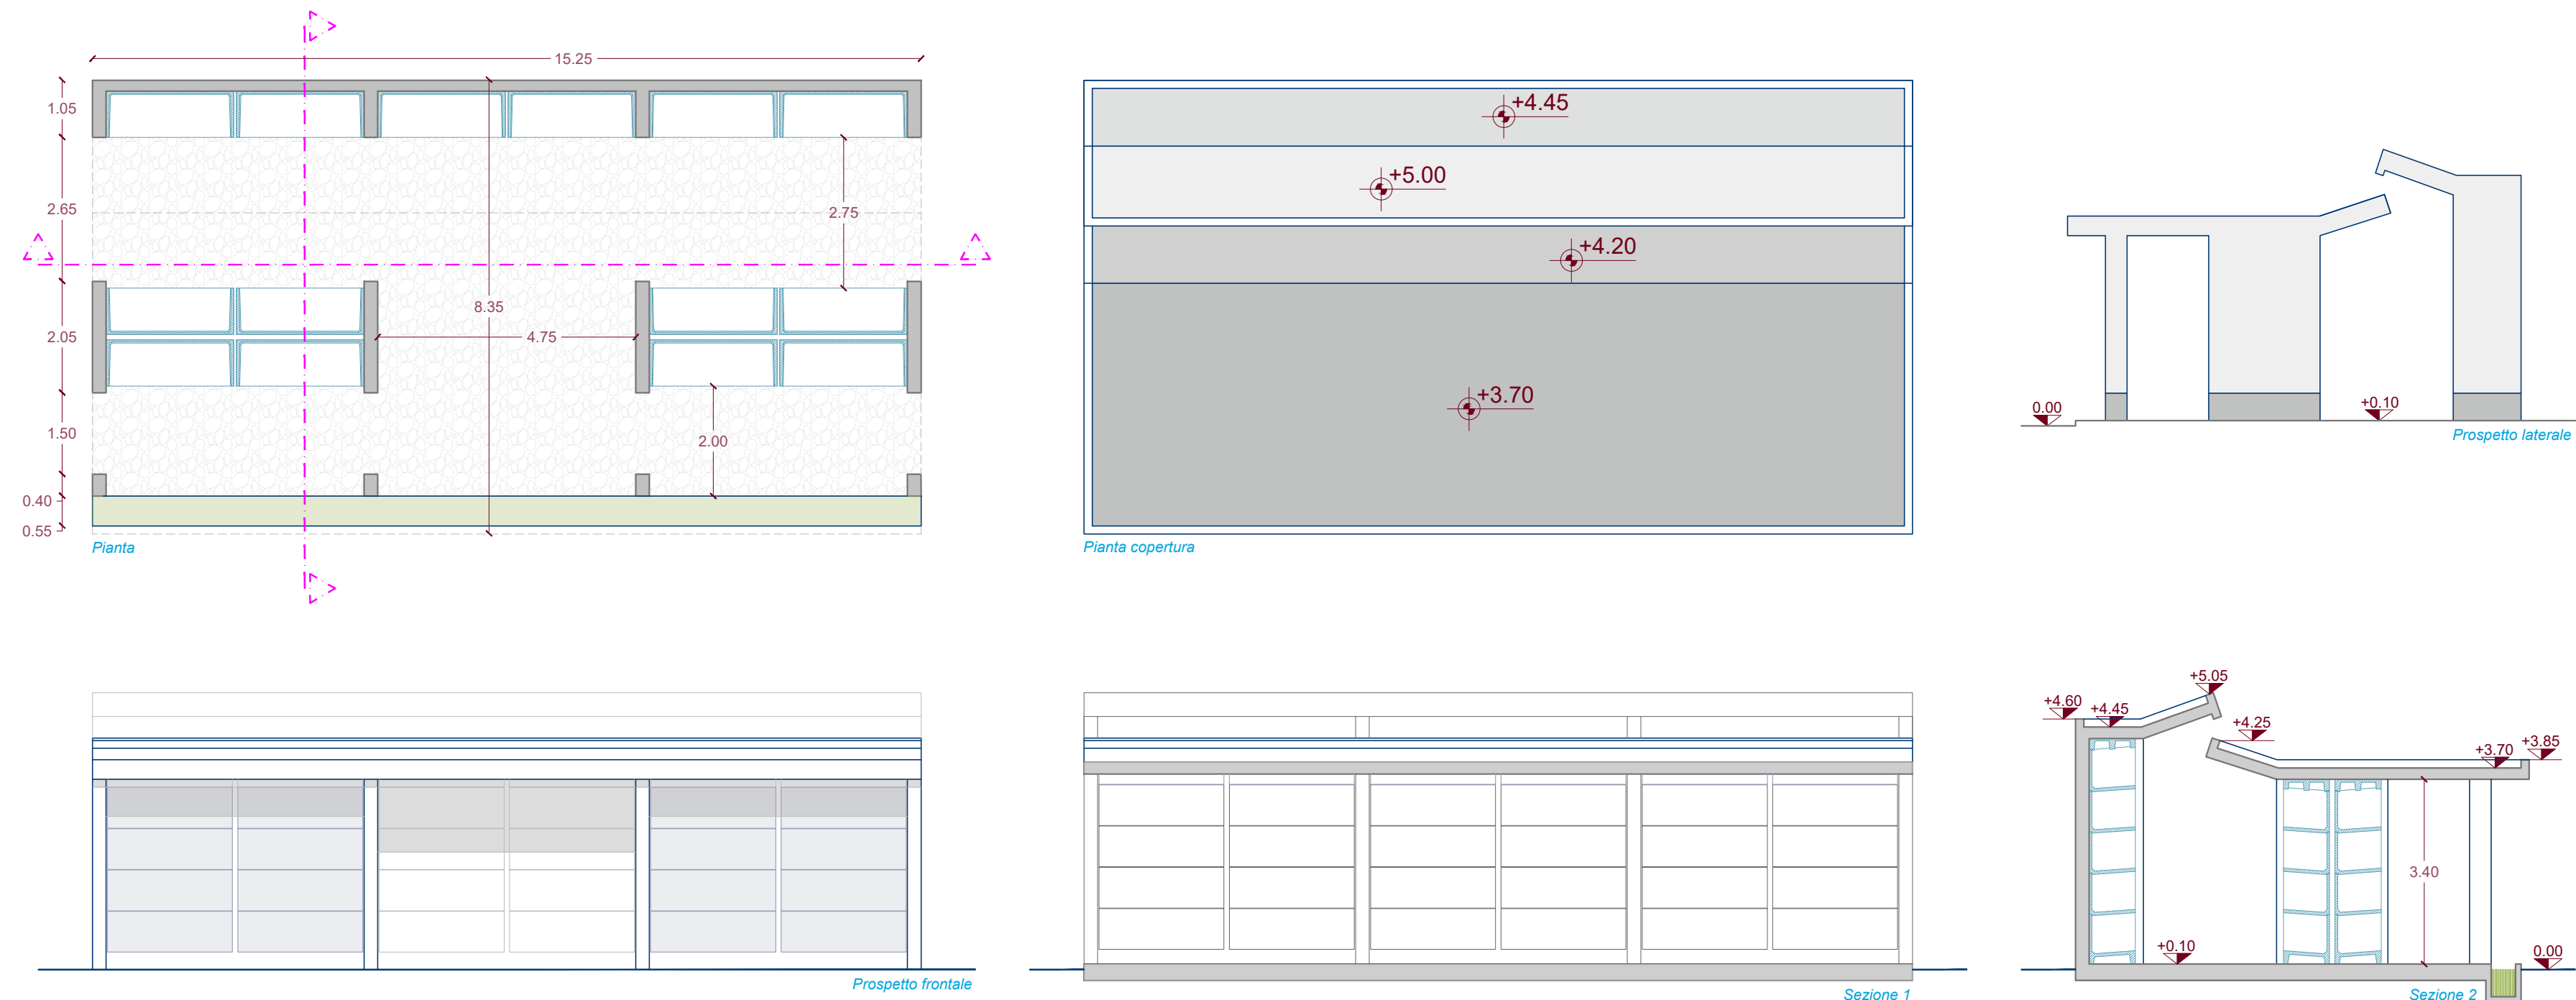


CAPPELLA GENTILIZIA \_ scale 1:100

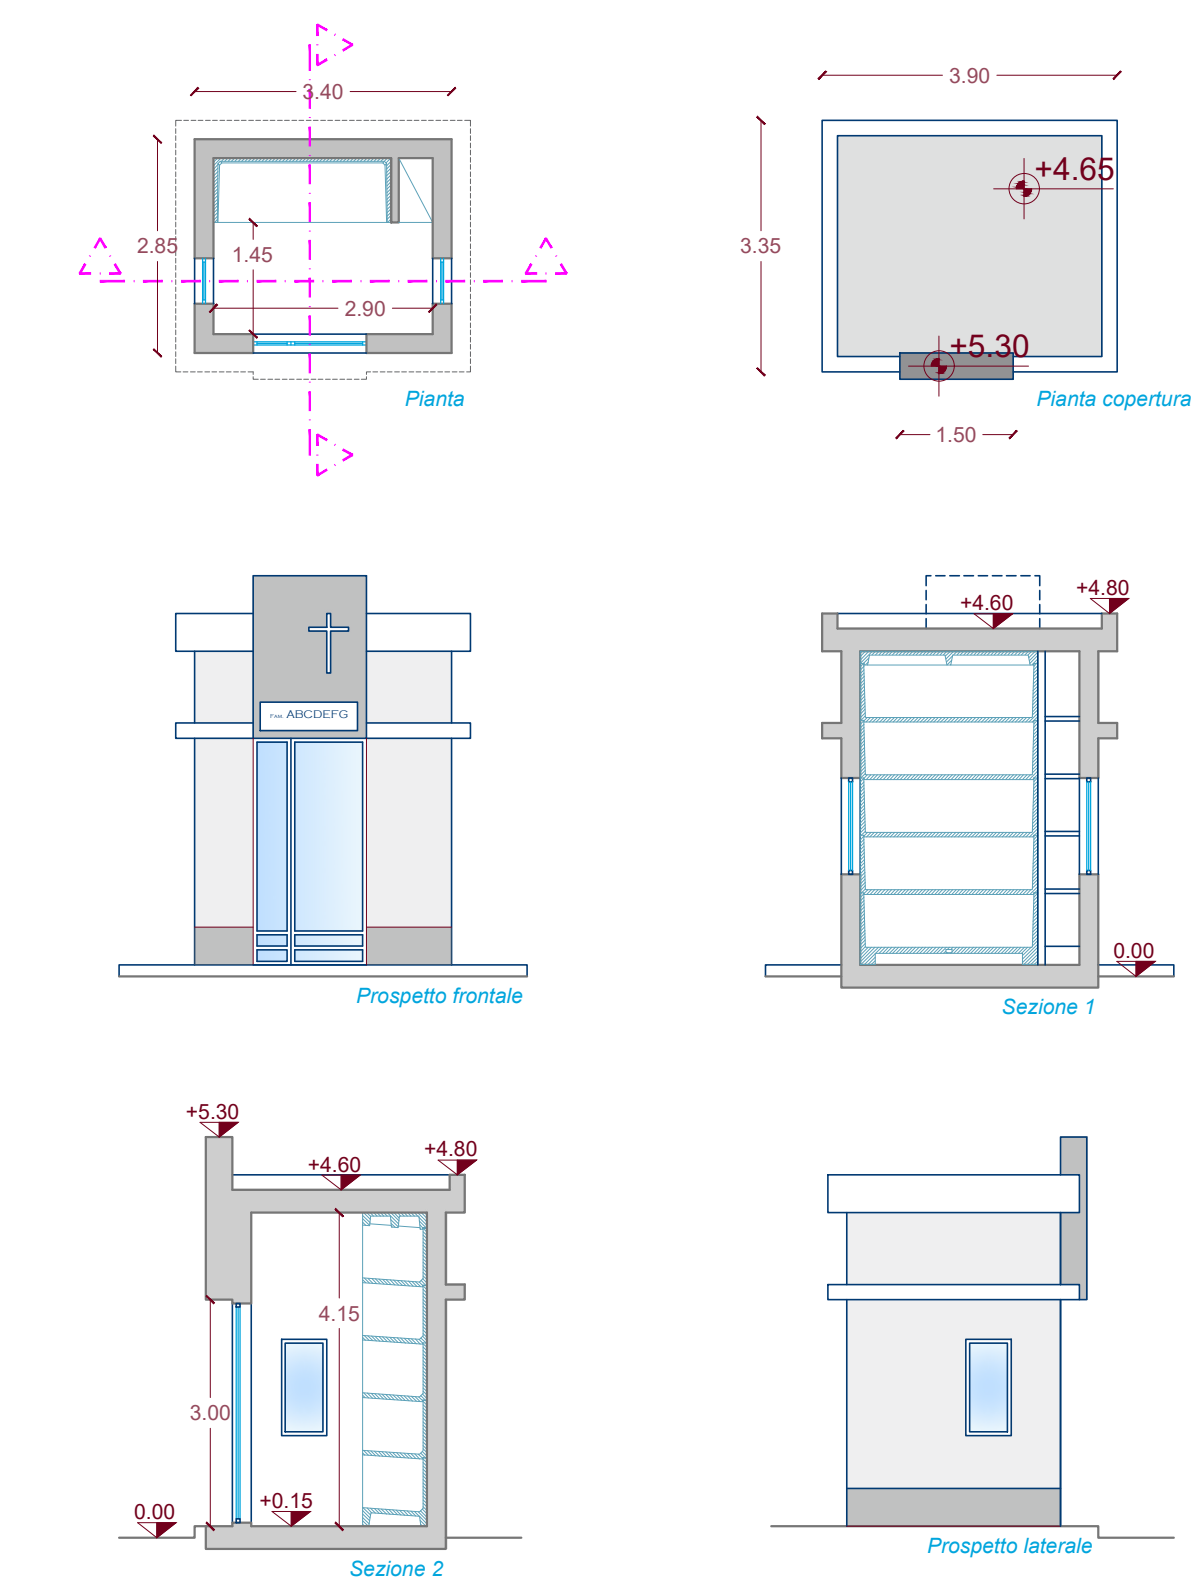


LOCULI IN GALLERIA | Tipo B \_ scale 1:100

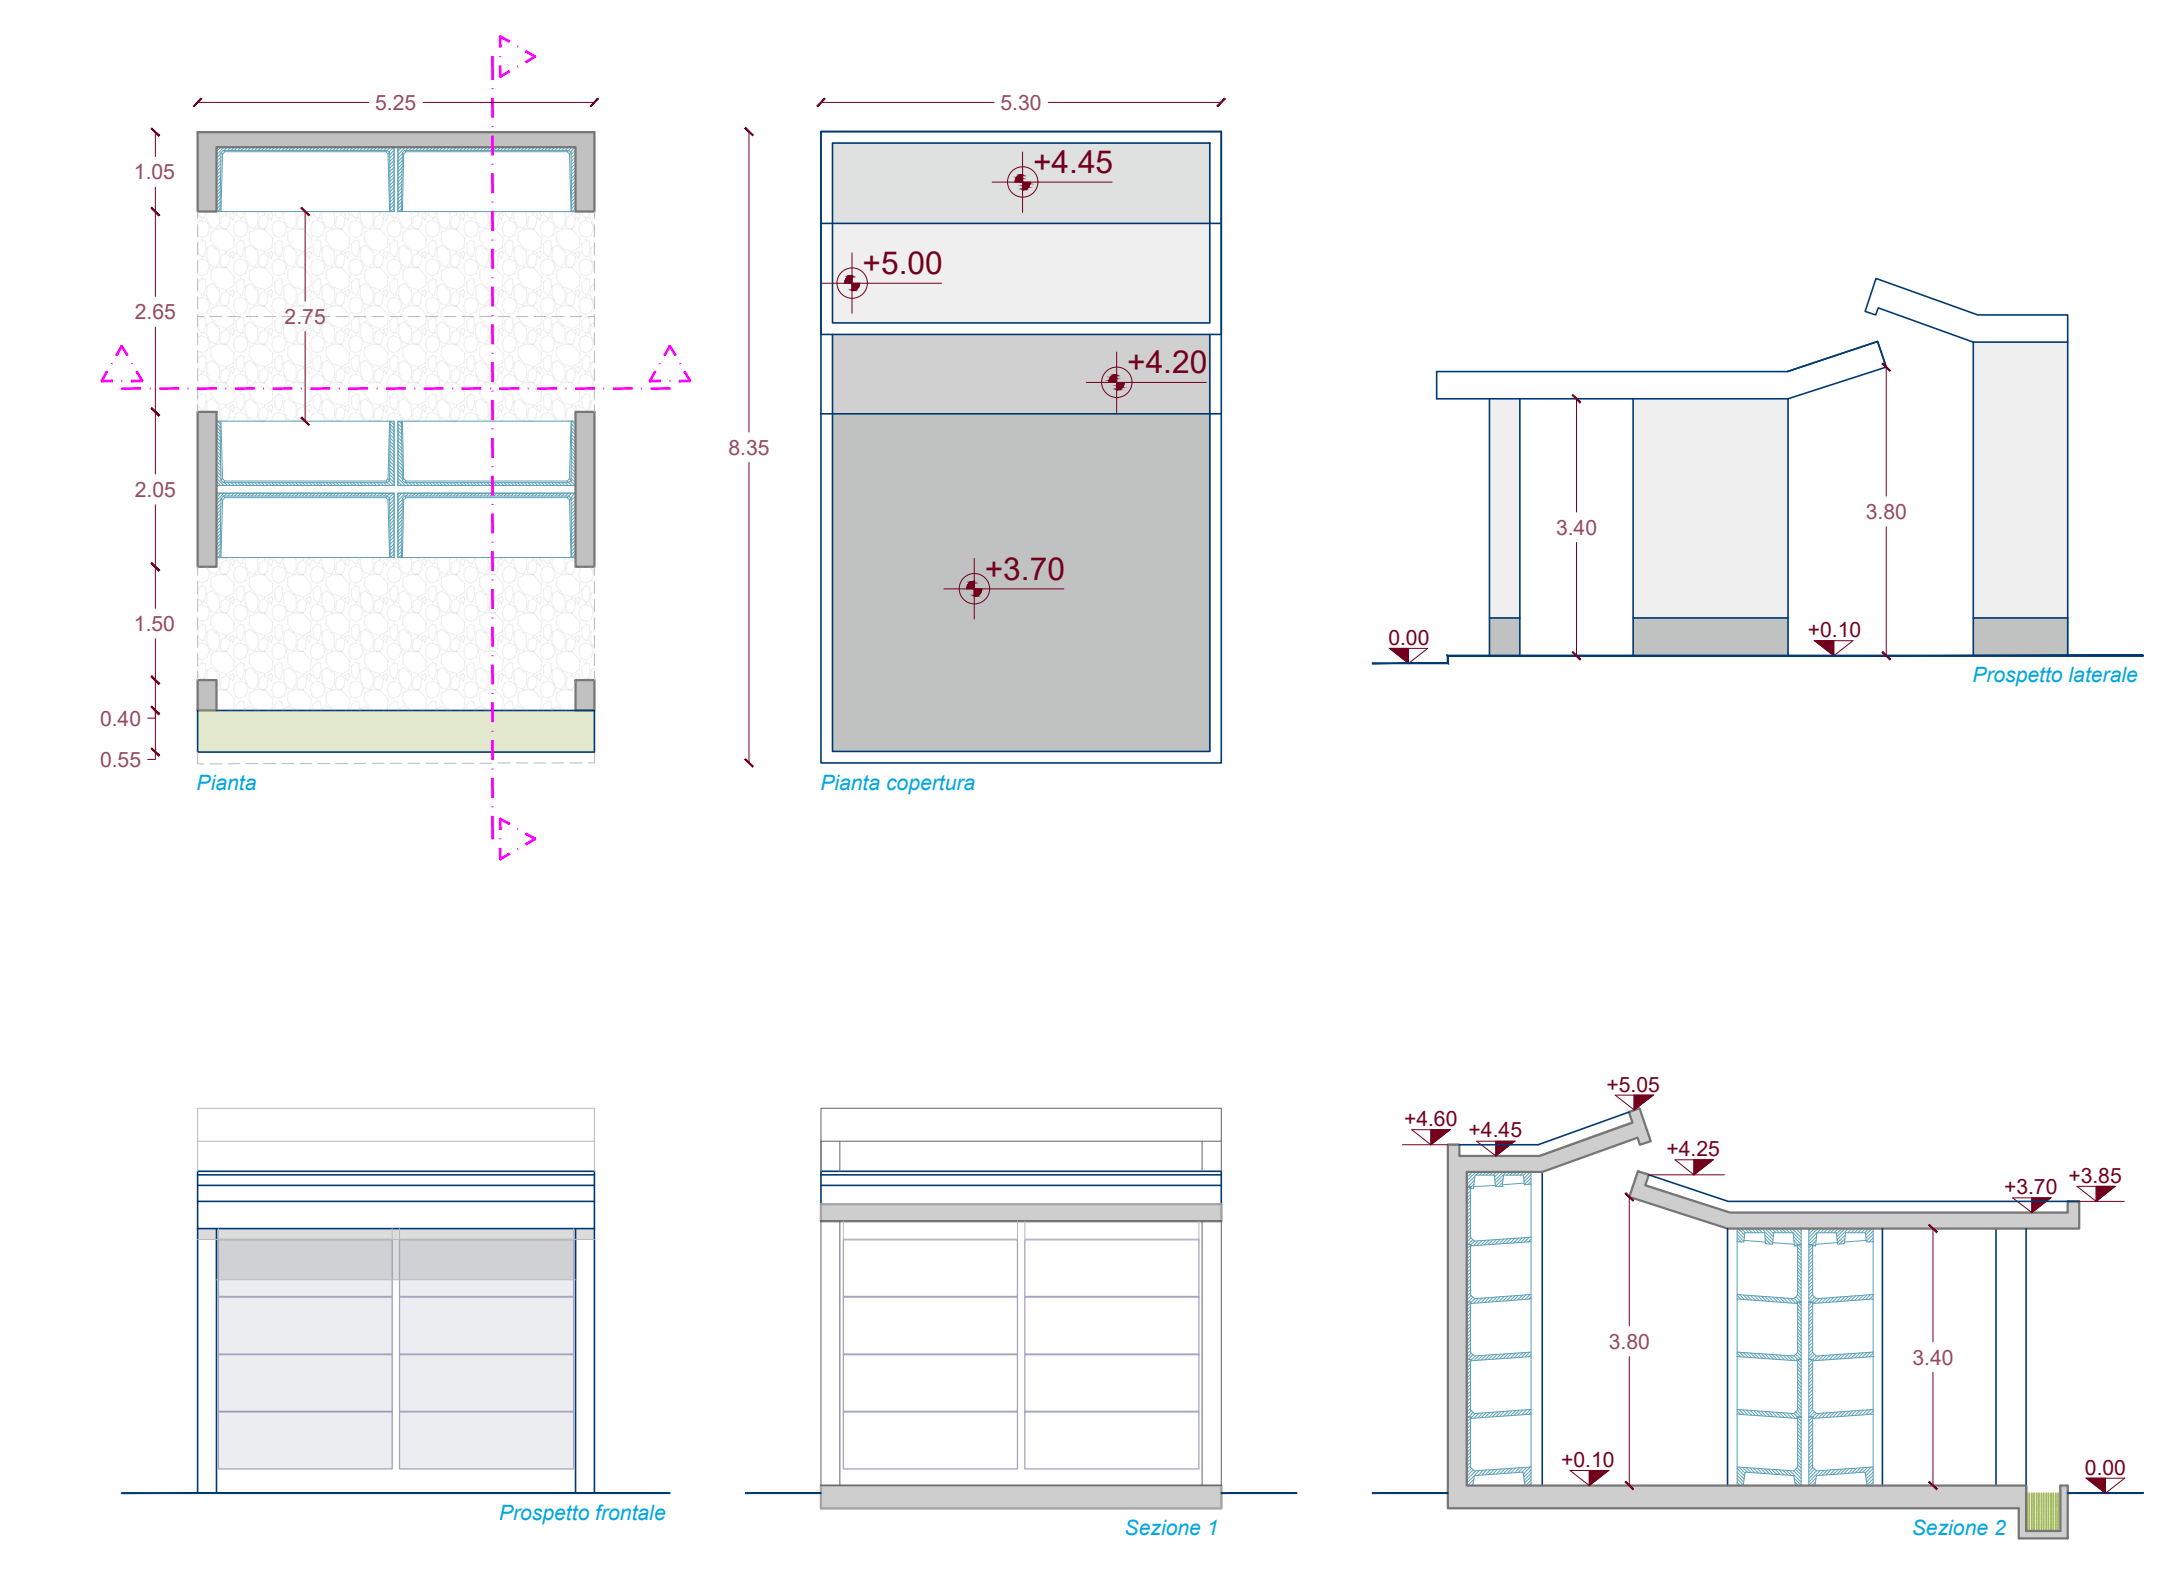


EDICOLE \_ scale 1:100

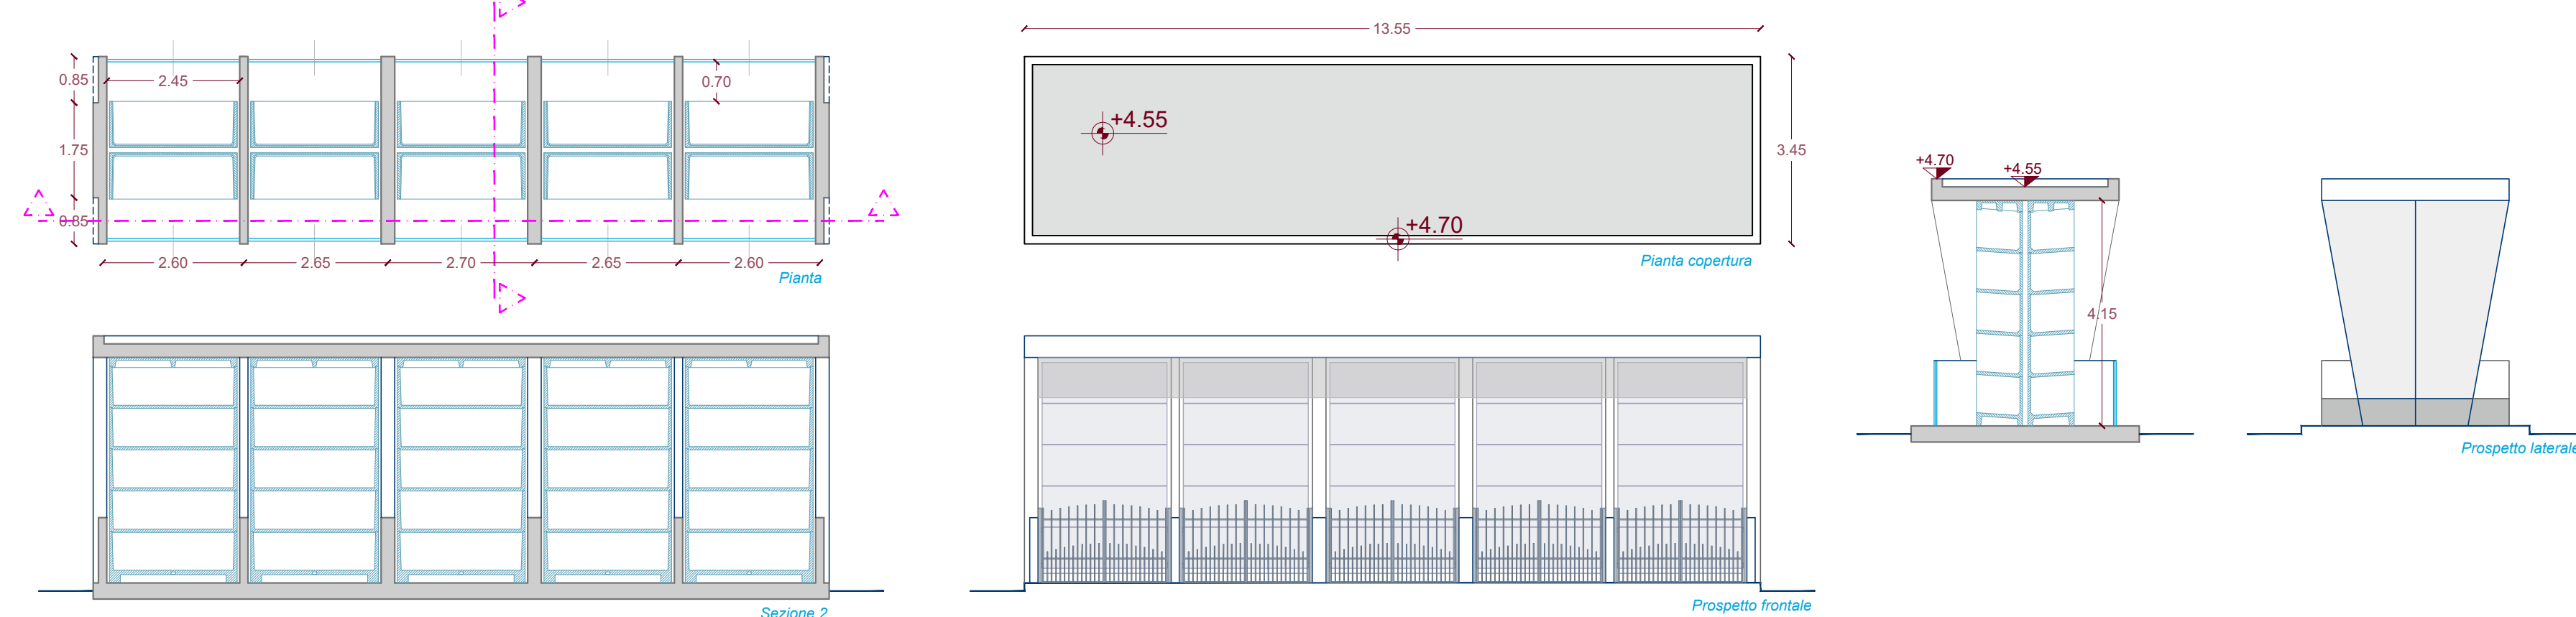


OSSARIO CINERARIO COMUNE IPOGEO \_ scale 1:100

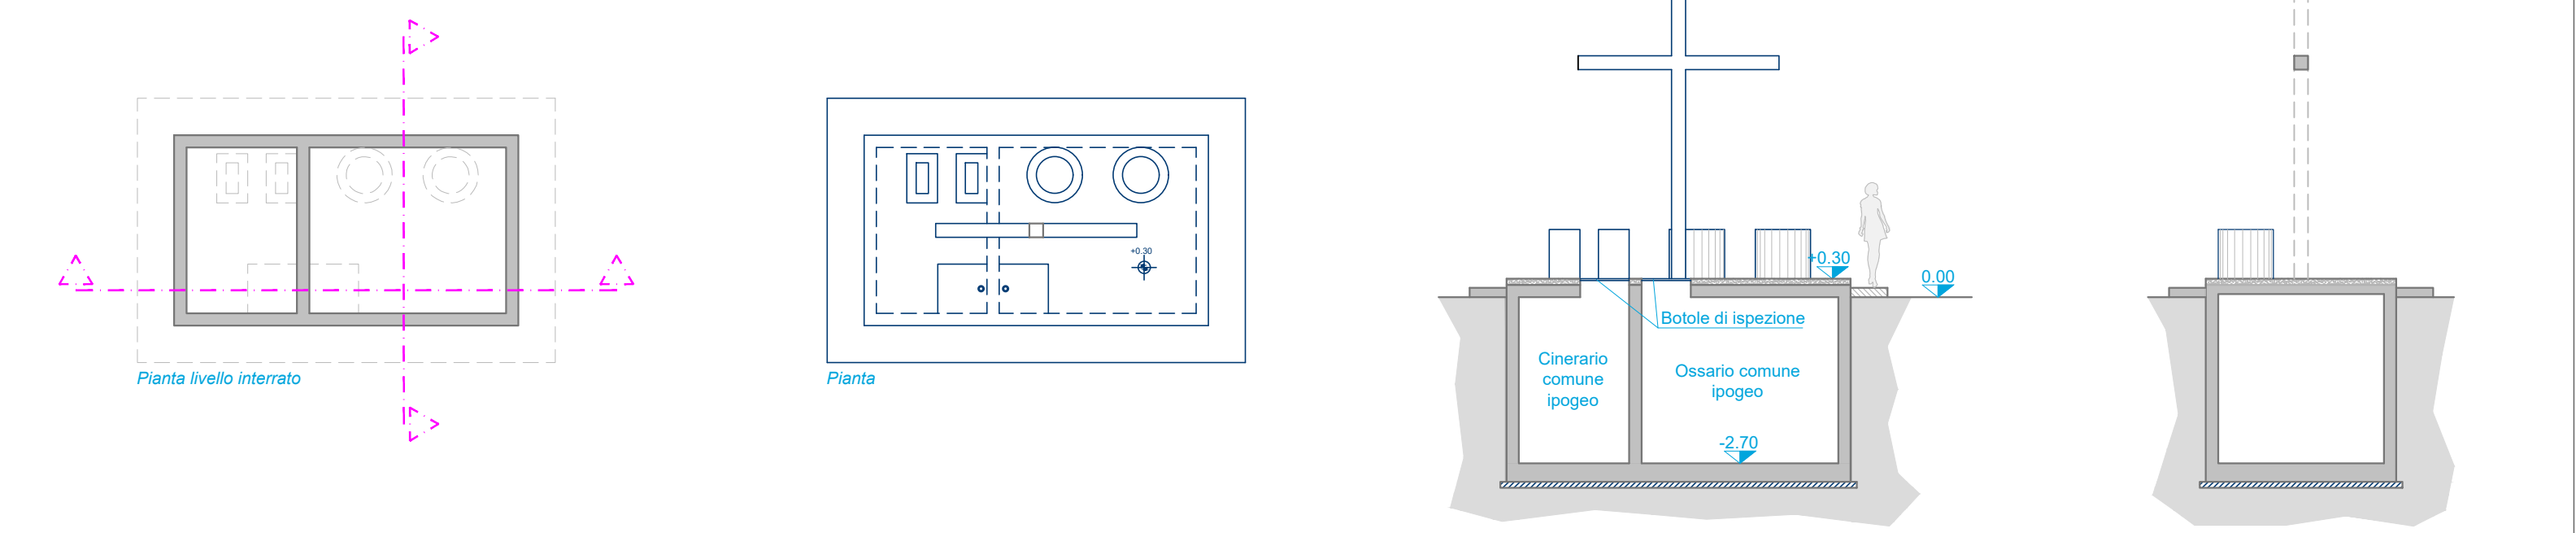


FOSSE PER INUMAZIONE \_ scale 1:100 / 1:50

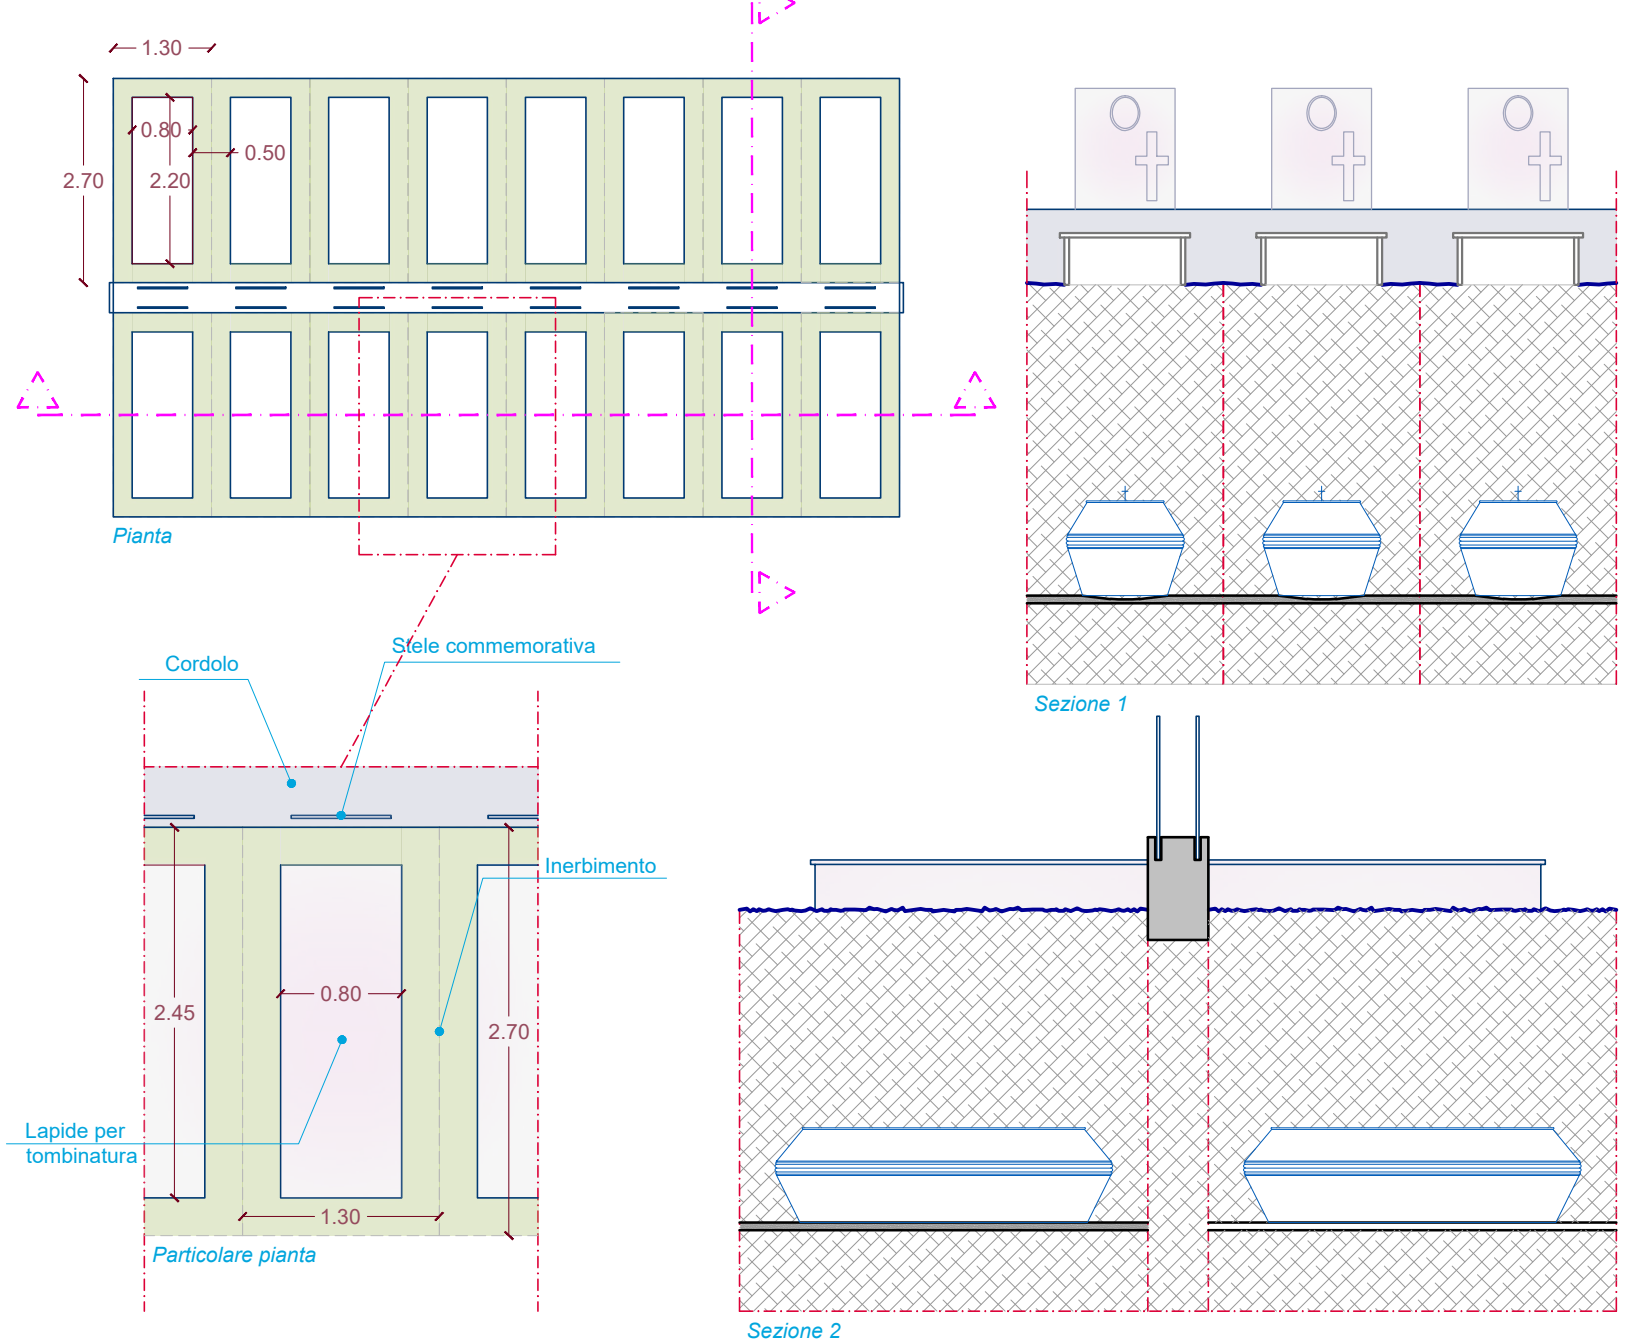


KEYPLAN \_ scale adattata

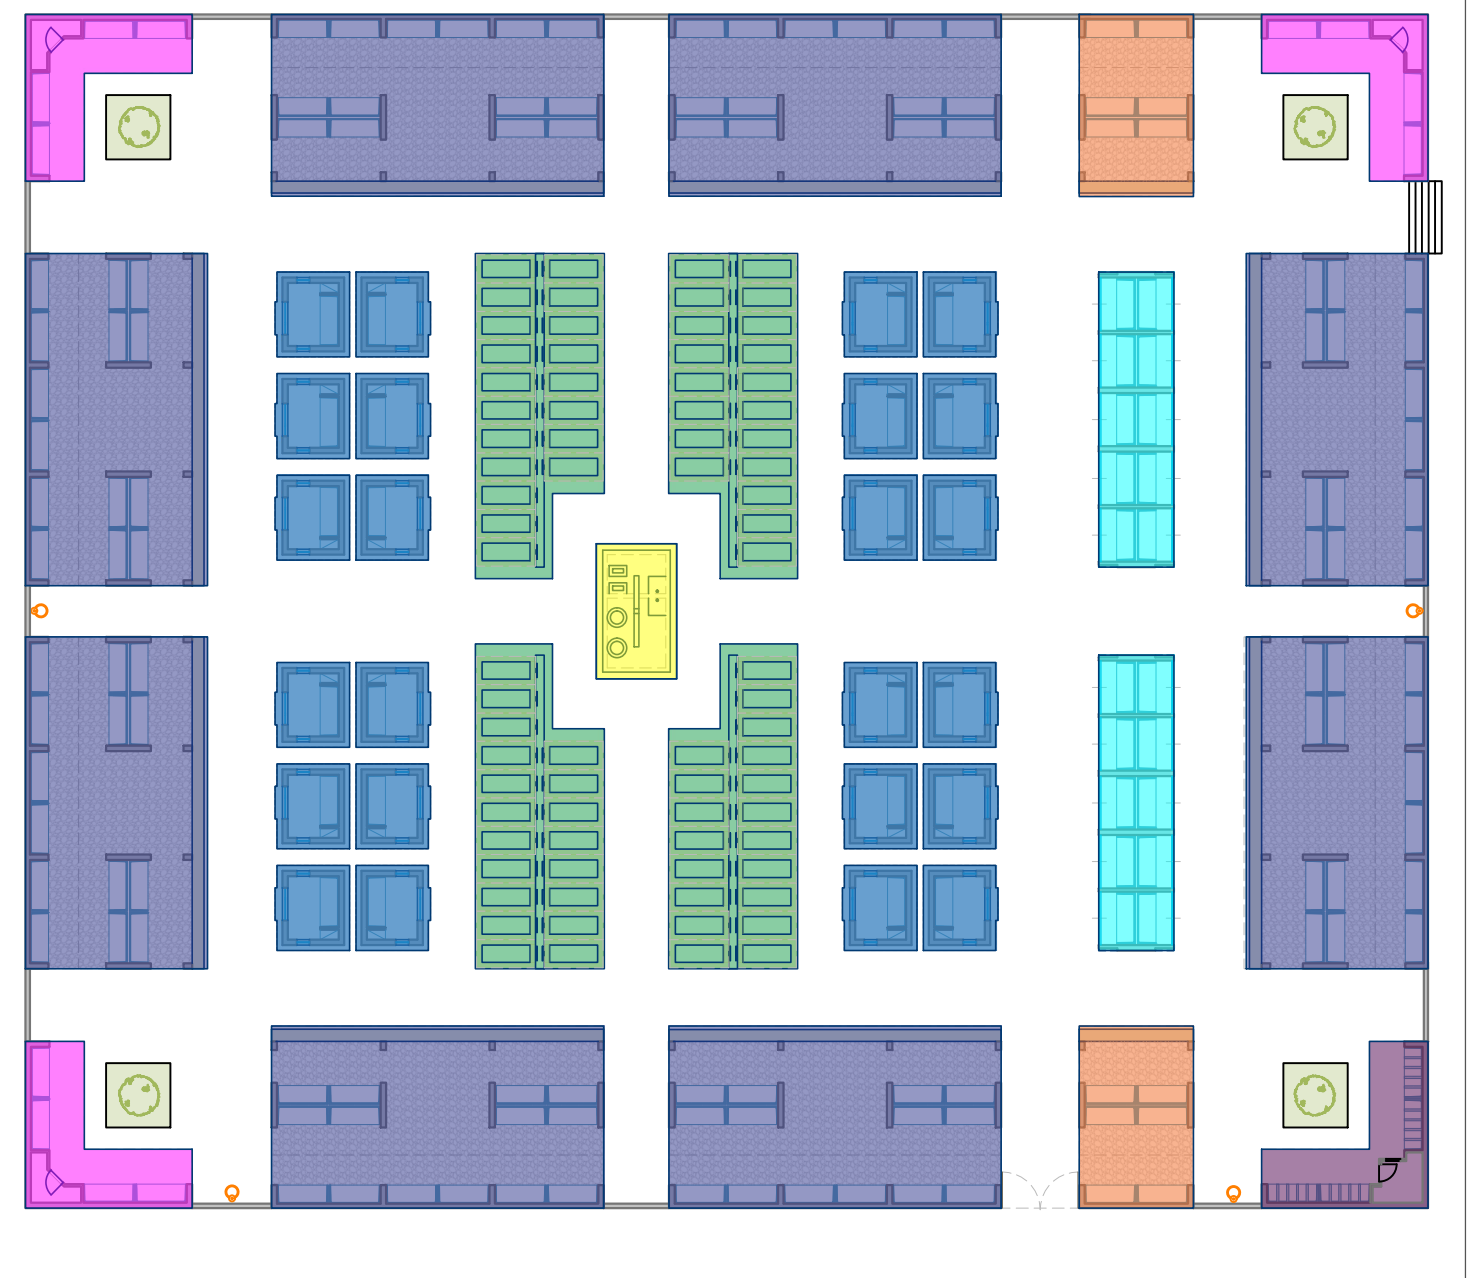

LOCULI ANGOLARI \_ scale 1:100

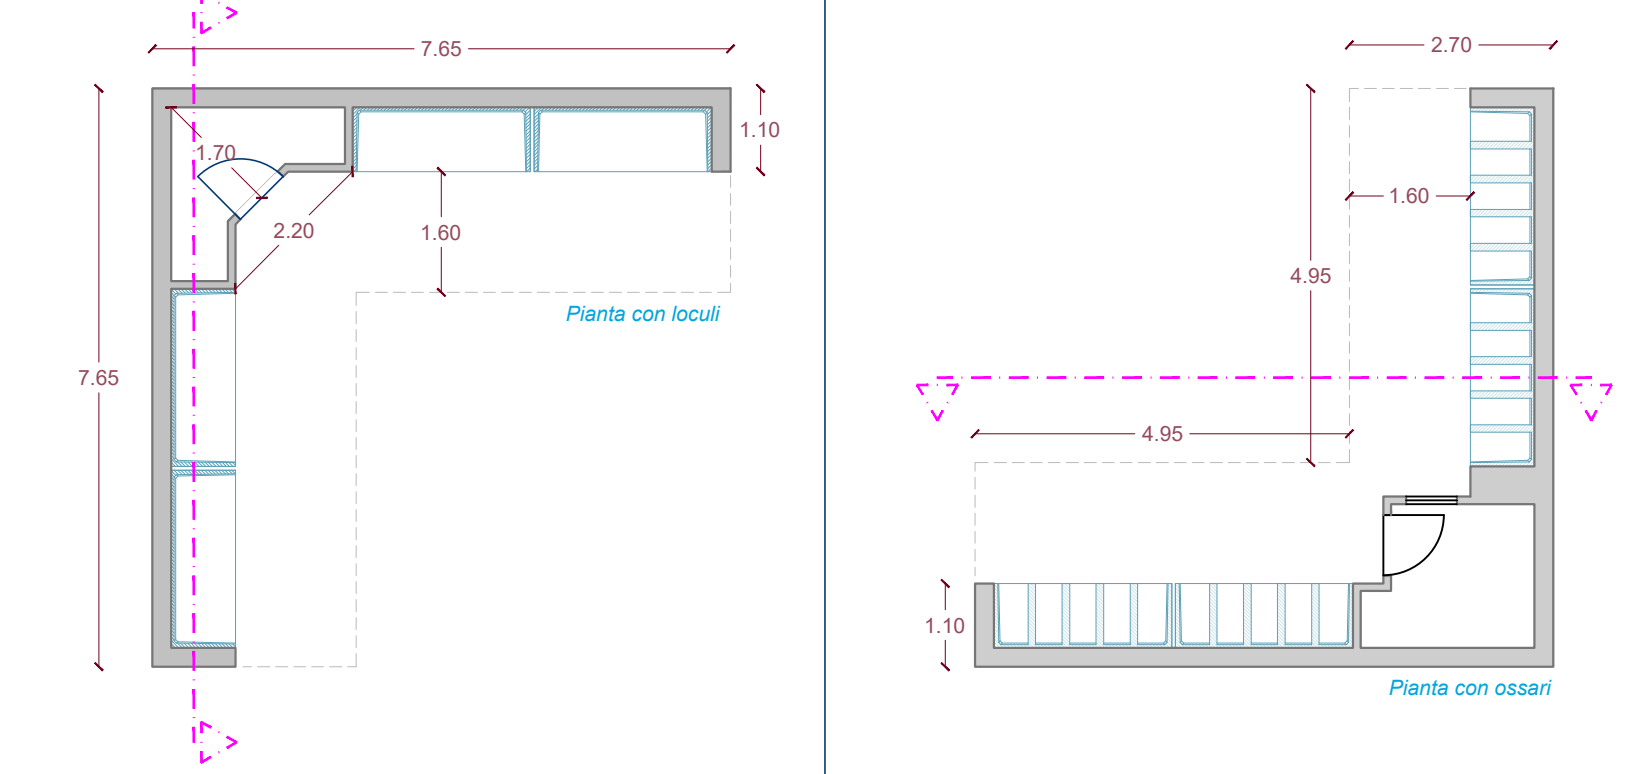

OSSARI ANGOLARI \_ WC/H \_ scale 1:100

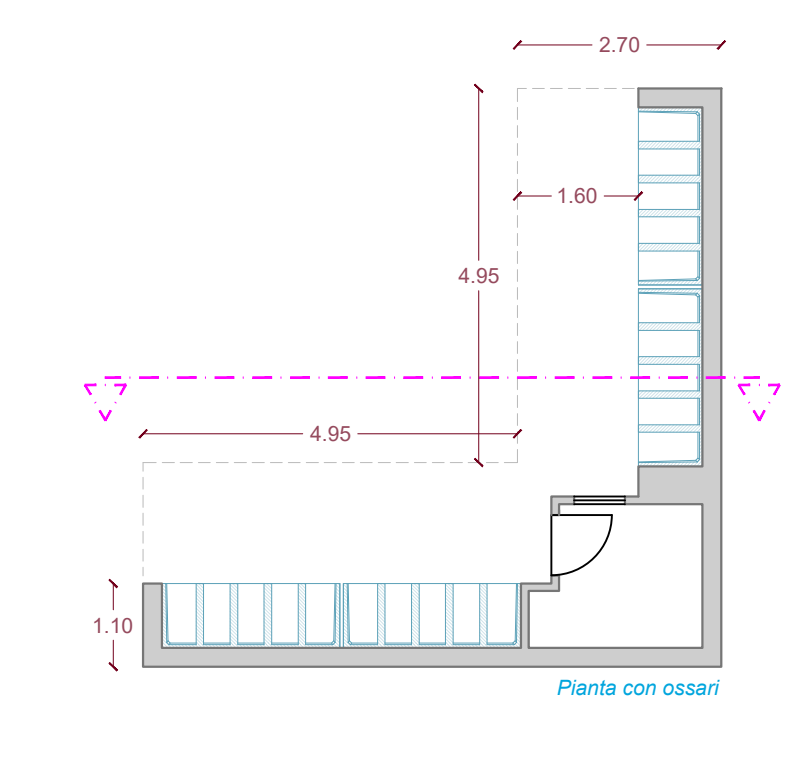

## PROGETTO DI FATTIBILITÀ TECNICA ED ECONOMICA

(D.Lgs. 36/2023, Allegato I.7 - Sez. II - Art. 6, Progetto di fattibilità tecnica economica)



### MANUFATTI CIMITERIALI

Piante, prospetti e sezioni

PROPONENTE:



Andrea Ragozzino  
Amministratore Unico

ITALGECO  
Amministratore Unico  
Andrea Ragozzino

CONSULENZA TECNICA:



Ing. Vincenzo Caputo  
Amministratore Unico

GRUPPO DI PROGETTAZIONE  
Ing. Vincenzo Caputo  
Ord. Ing. Caserta n. 3358  
Ing. Mario Perra  
Ord. Ing. Caserta n. 3358  
Ing. Vincenzo Caputo  
Ord. Ing. Caserta n. 3358

VERIFICATO E APPROVATO  
Project Manager  
Ing. Vincenzo Caputo  
Ord. Ing. Caserta n. 3358  
Ing. Vincenzo Caputo  
Ord. Ing. Caserta n. 3358

PROPOSTA PER LA PROGETTAZIONE ESECUTIVA, LA COSTRUZIONE E LA GESTIONE DELL'AMPLIAMENTO DEL CIMITERO COMUNALE COMPRESIVA DELLA MANUTENZIONE DEL CIMITERO ESISTENTE

Proposta ai sensi del comma 1 dell'art. 193 del D.Lgs. 36/2023 e ssm.m.i.

TAV

A.7

REV.04

DICEMBRE 2023

COMUNE DI BRUSCIANO

Città Metropolitana di Napoli

