


PROGETTO DI FATTIBILITÀ TECNICA ED ECONOMICA

(D.Lgs. 36/2023_Allegato I.7 - Sez. II - Art. 6_Progetto di fattibilità tecnica economica)

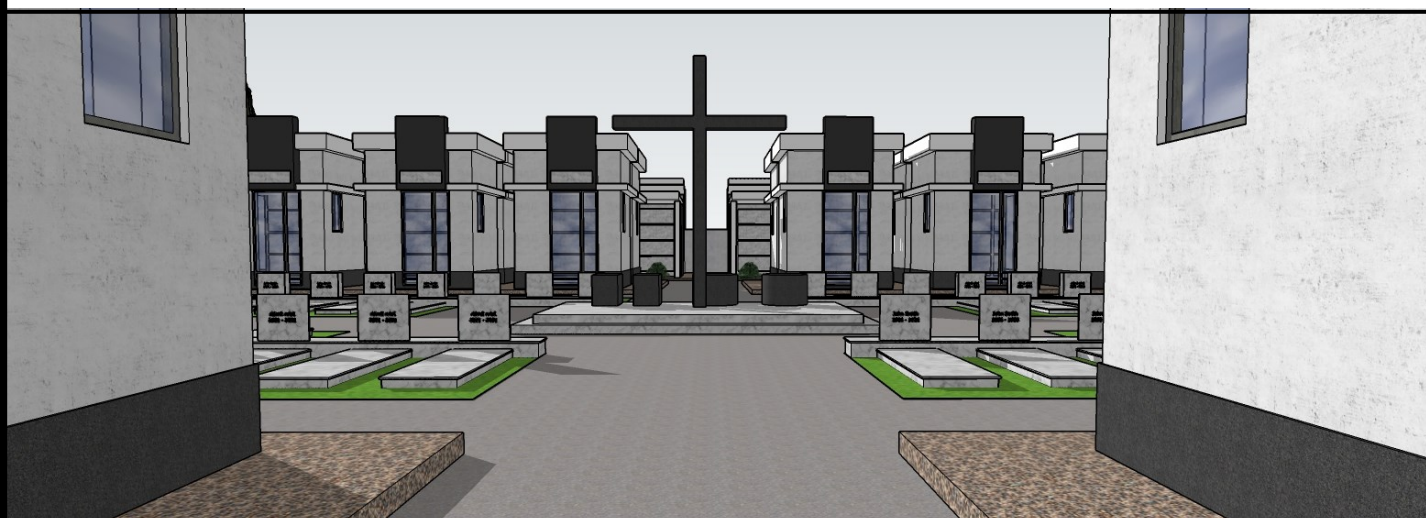

LAYOUT DI CANTIERE

PROPONENTE :



Andrea Ragozzino
Amministratore Unico

ITALGECO^{Scarl}
AMMINISTRATORE UNICO
Andrea Ragozzino

CONSULENZA TECNICA:



Ing. Vincenzo Caputo
Amministratore Unico

PROGECA Srl
L'Amministratore Unico
Ing. Vincenzo Caputo


GRUPPO DI PROGETTIZIONE

Ing. Vincenzo Caputo
Ord. Ing. Caserta n° 3358

Ing. Mario Perri
Ord. Ing. Caserta n° 4326




Dott. Ing. Vincenzo Caputo
n. 3358

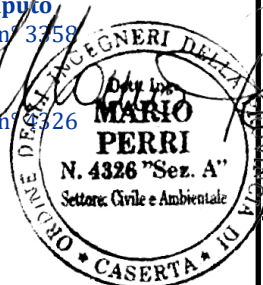

VERIFICATO E APPROVATO

Project Manager
Ing. Vincenzo Caputo
Ord. Ing. Caserta n° 3358

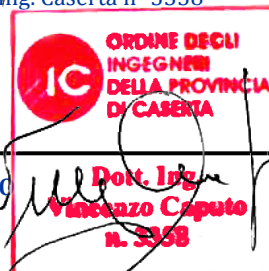

Dott. Ing. Vincenzo Caputo
n. 3358

PROPOSTA PER LA PROGETTAZIONE ESECUTIVA, LA COSTRUZIONE E LA GESTIONE DELL'AMPLIAMENTO DEL CIMITERO COMUNALE COMPRESIVA DELLA MANUTENZIONE DEL CIMITERO ESISTENTE

Proposta ai sensi del comma 1 dell'art. 193 del D.lgs. 36/2023 e ss.mm.ii.

TAV

All. A

REV.05

AGOSTO

2024

COMUNE DI BRUSCIANO
Città Metropolitana di Napoli

