


Pozzetti per collettori fognari, costituiti da elementi di fondo e prolunge con pareti di spessori adeguati alla collocazione, conformi alla norma europea UNI ENI realizzati con elementi prefabbricati di conglomerato cementizio vibrocompresso. Predisposti per l'innesto delle tubazioni di afflusso e deflusso, previa rottura del diaframma a parete sottile. Completati di coperchio in elemento prefabbricato di conglomerato cementizio vibrocompresso.

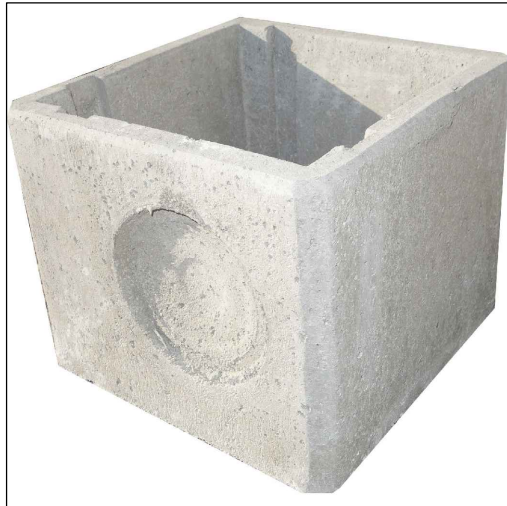

Raccorderia per polietilene a compressione. Gomito doppio, manicotti, TI a 90 gradi, TI con derivazione maschio e femmina, raccordi maschi e femmina, prese a staffa, etc.

Valvola rubinetto saracinesca a sfera maniglia inox. Valvola di chiusura. Fletti lunghi come da normativa ISO9093. Maniglia in acciaio inox. Corpo in Ottone cromato. filettatura femmina/femmina.

LEGENDA


- Pozzetto per allaccio utenze
- Pozzetto con rubinetto portagomma per innaffiamento
- Tubazione in polietilene PE per la distribuzione idrica (anello principale)
- Tubazione in polietilene PE per la distrib. idrica (maglia secondaria)
- Fontana

NUMERI DI PROGETTO

A) LOCULI PUBBLICI A.1) Loculi perimetrali 320 loculi A.2) Loculi centrali 288 loculi TOTALE LOCULI PUBBLICI 608	D) OSSARI D.1) Blocco Ossari 200 ossari TOTALE BLOCCO OSSARI 200
B) EDICOLE B.1) Edicole da n.5 loculi 20 edicole TOTALE LOCULI IN EDICOLA 100	E) CAMPI DI INUMAZIONE E.1) N.4 Campi di inumazione per salme adulte mq.315 TOT FOSSE DI INUMAZIONE 76
C) CAPPELLE GENTILIZIE C.1) Cappelle gentilizie da 5 loculi 24 cappelle TOTALE LOCULI IN CAPPELLA 120	F) OPERE DI COMPLETAMENTO F.1) N.1 Cinerario/ossario comune 23 mq F.2) Area parcheggio 20 stalli (di cui 2 per disabili)

PROGETTO DI FATTIBILITÀ
TECNICA ED ECONOMICA

[D.Lgs. 36/2023, Allegato I.7 - Sez. II - Art. 6, Progetto di fattibilità tecnica economica]

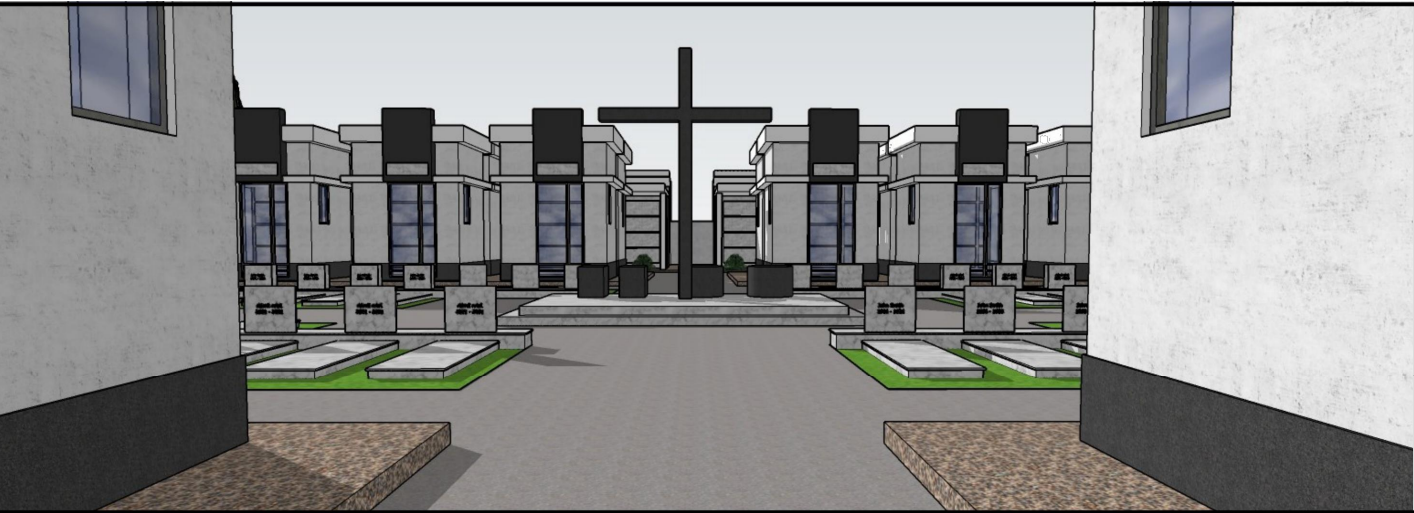

SCHEMA IMPIANTO IDRICO

PROPONENTE :



Andrea Ragozzino
Amministratore Unico

ITALGECO
Amministratore Unico
Andrea Ragozzino

CONSULENZA TECNICA:




Ing. Vincenzo Caputo
Amministratore Unico

GRUPPO DI PROGETTAZIONE
Ing. Vincenzo Caputo
Ord. Ing. Caserta n° 3358
Ing. Mario Perri
Ord. Ing. Caserta n° 3358



VERIFICATO E APPROVATO
Project Manager
Ing. Vincenzo Caputo
Ord. Ing. Caserta n° 3358

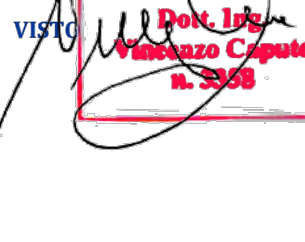

PROPOSTA PER LA PROGETTAZIONE ESECUTIVA, LA COSTRUZIONE
E LA GESTIONE DELL'AMPLIAMENTO DEL CIMITERO COMUNALE
COMPENSIVA DELLA MANUTENZIONE DEL CIMITERO ESISTENTE
Proposta ai sensi del comma 1 dell'art. 193 del D.lgs. 36/2023 e ss.mm.ii.

TAV
I.1

REV.04
DICEMBRE
2023

COMUNE DI BRUSCIANO
Città Metropolitana di Napoli

