Legenda

PFB	Pozzetto Finale 60x60 Acque Bianche
PFN	Pozzetto Finale 60x60 Acque BNere
1	Pozzetto Acque Bianche dotato di griglia 40x40
1b	Pozzetto Acque Bianche 40x40
	Collettore Comprensionale Acque Nere Ø 1000
	Tubazione in pvc Ø 200-400 per Acque Bianche
	Tubazione in pvc Ø 200 Acqua Nere
	Vasca di depurazione prima pioggia

Comune di Brusciano

Provincia di Napoli

Oggetto: Realizzazione di Comparto Edificatorio Denominato CED4, Via P. Fonseca (s.s.7bis) Art. 41 delle Norme Tecniche di Attuazione del Piano Urbanistico Comunale

Riferimento catastale

Foglio 3;
Particelle: 86-87-91-451-1276

il Committente

M.D. House srl

Impianto Smaltimento Reflui

Elaborati:

Planimetria Schema Fognario	Scala 1:200
Sezione Trasversale Acque Bianche	Scala 1:50
Sezione Longitudinale Acque Bianche	Scala 1:50
Sezione Trasversale Scarichi in Pubblica Fognatura	Scala 1:50
Sezione Longitudinale Acque Nere	Scala 1:50
Impianto di Depurazione Prima Pioggia	Scala 1:50
Ilustrazione Impianto Prima Pioggia	

prot. int.

data

tav. n° 6

il Tecnico

Dettaglio Planimetrico Stato di Fatto scala 1/200

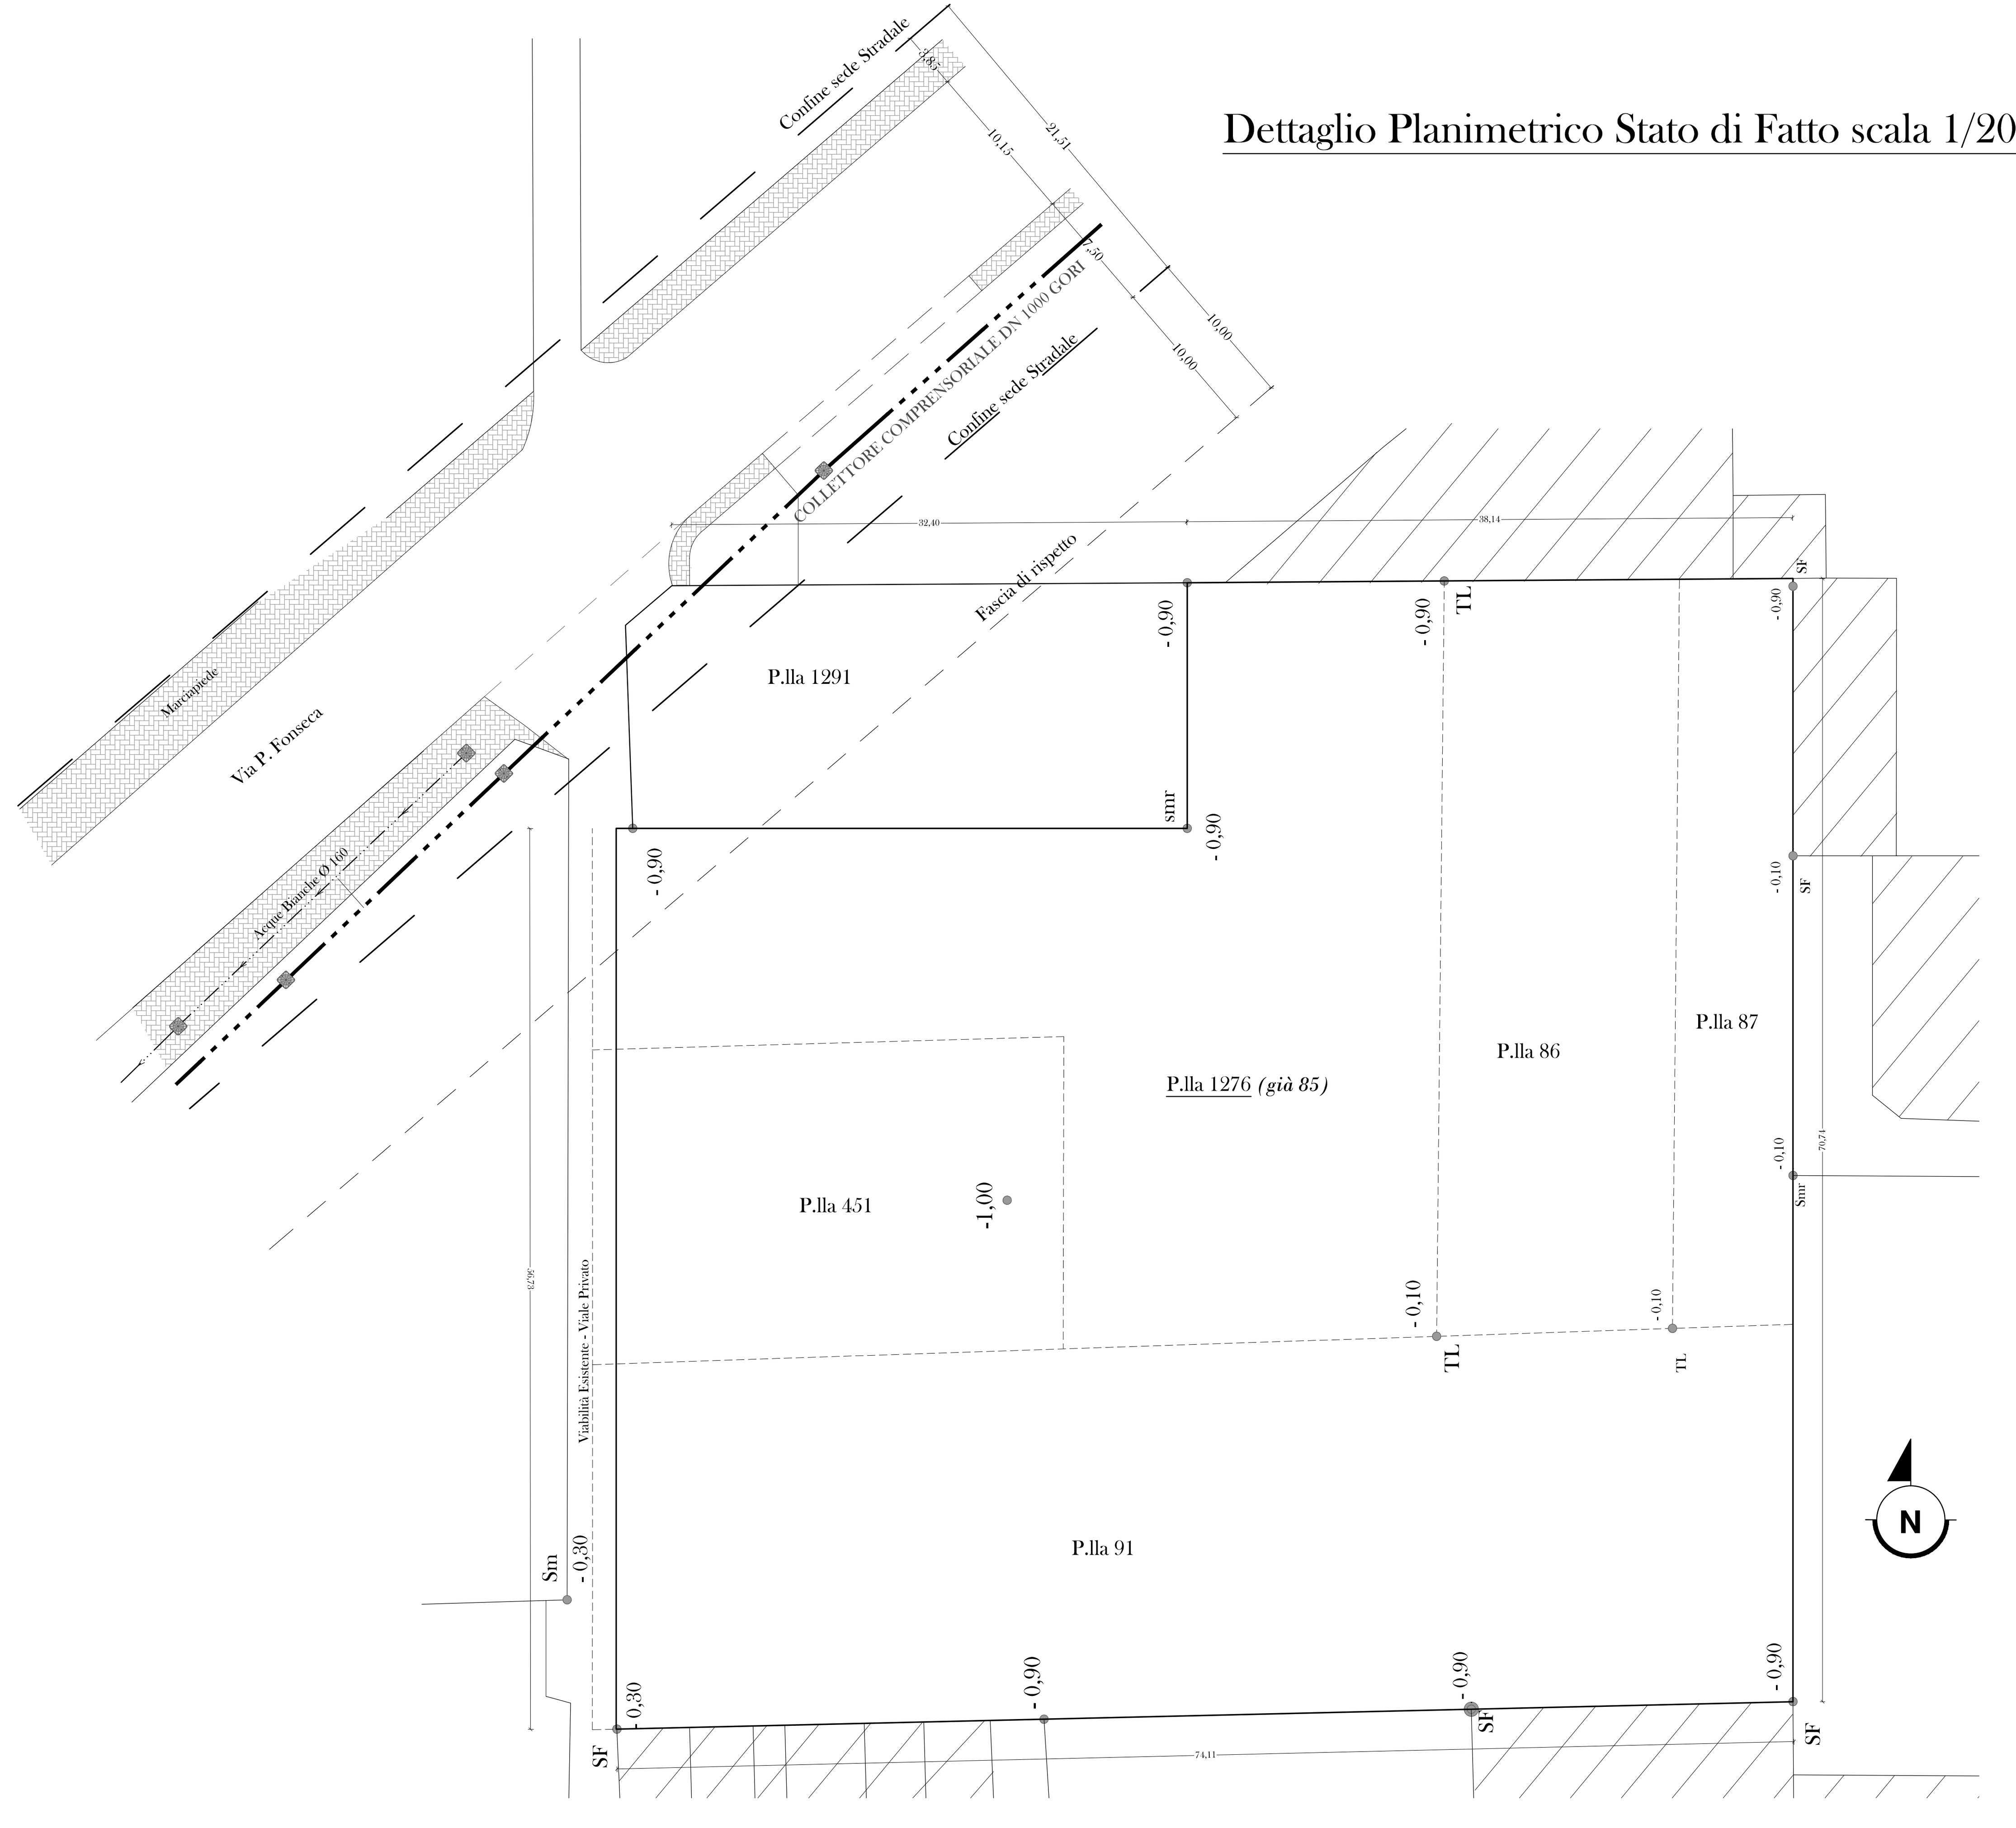

Dettaglio Planimetrico Stato di Progetto scala 1/200
Impianto Fognature

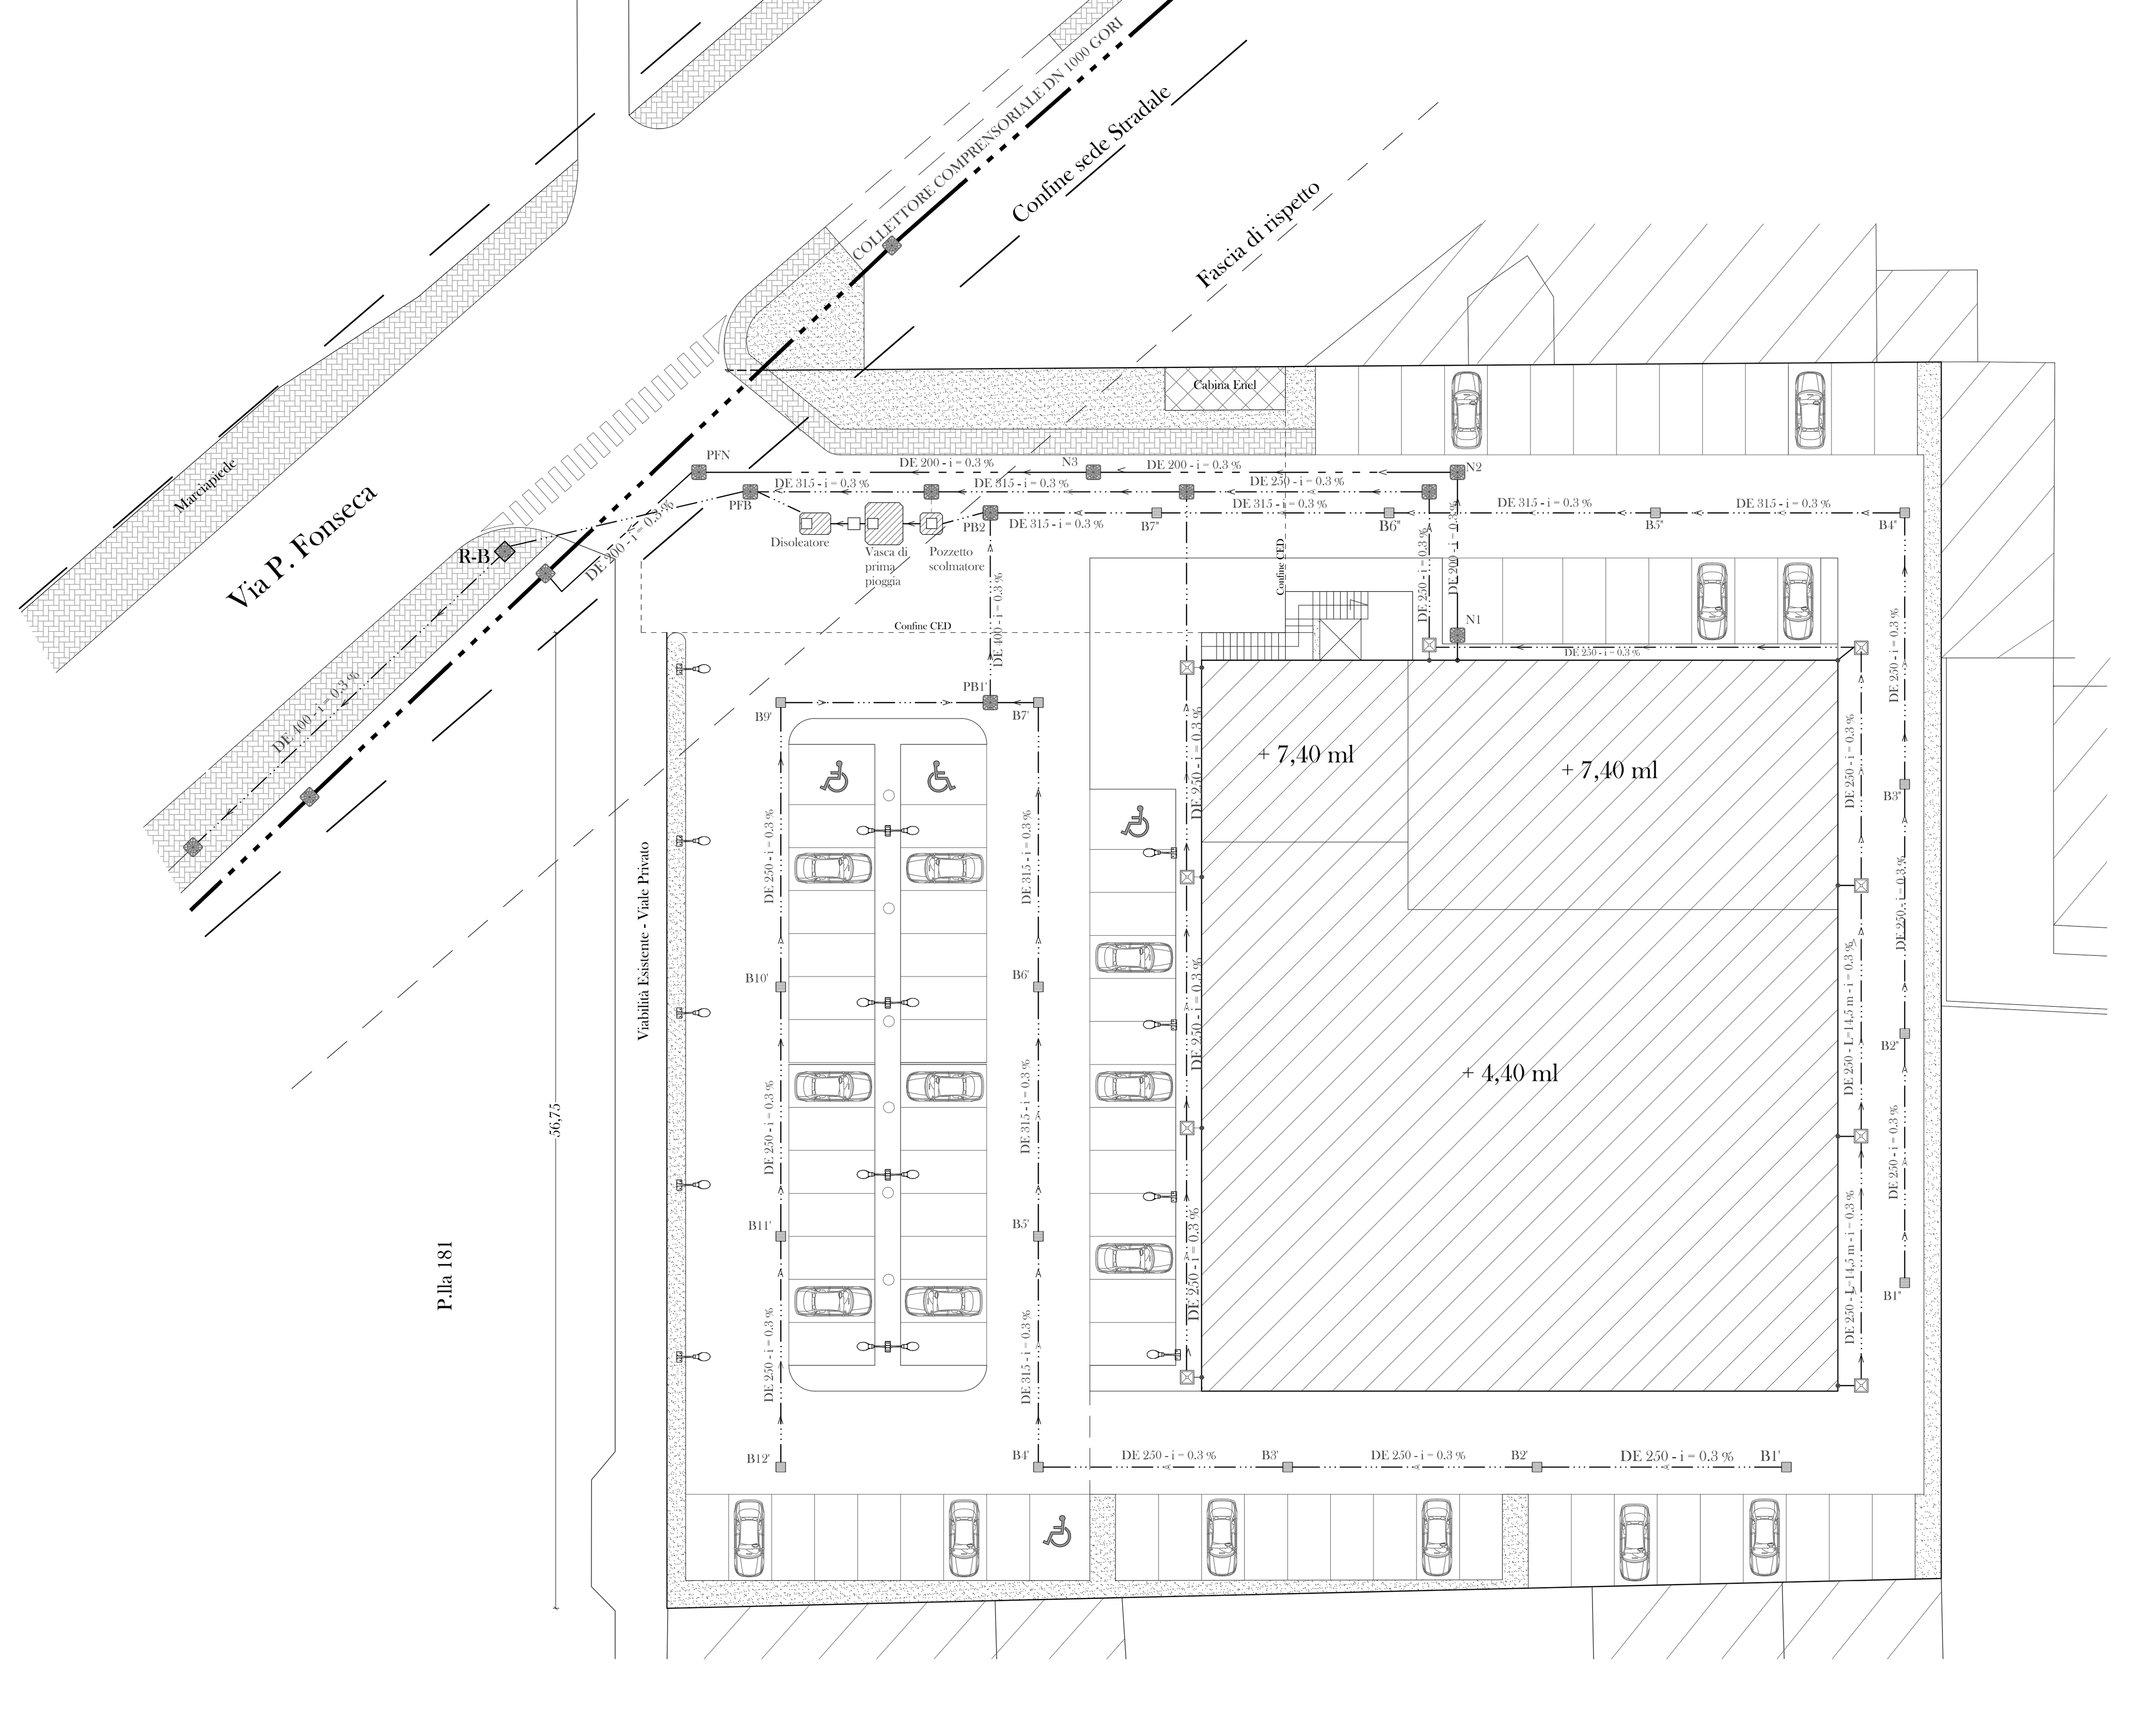

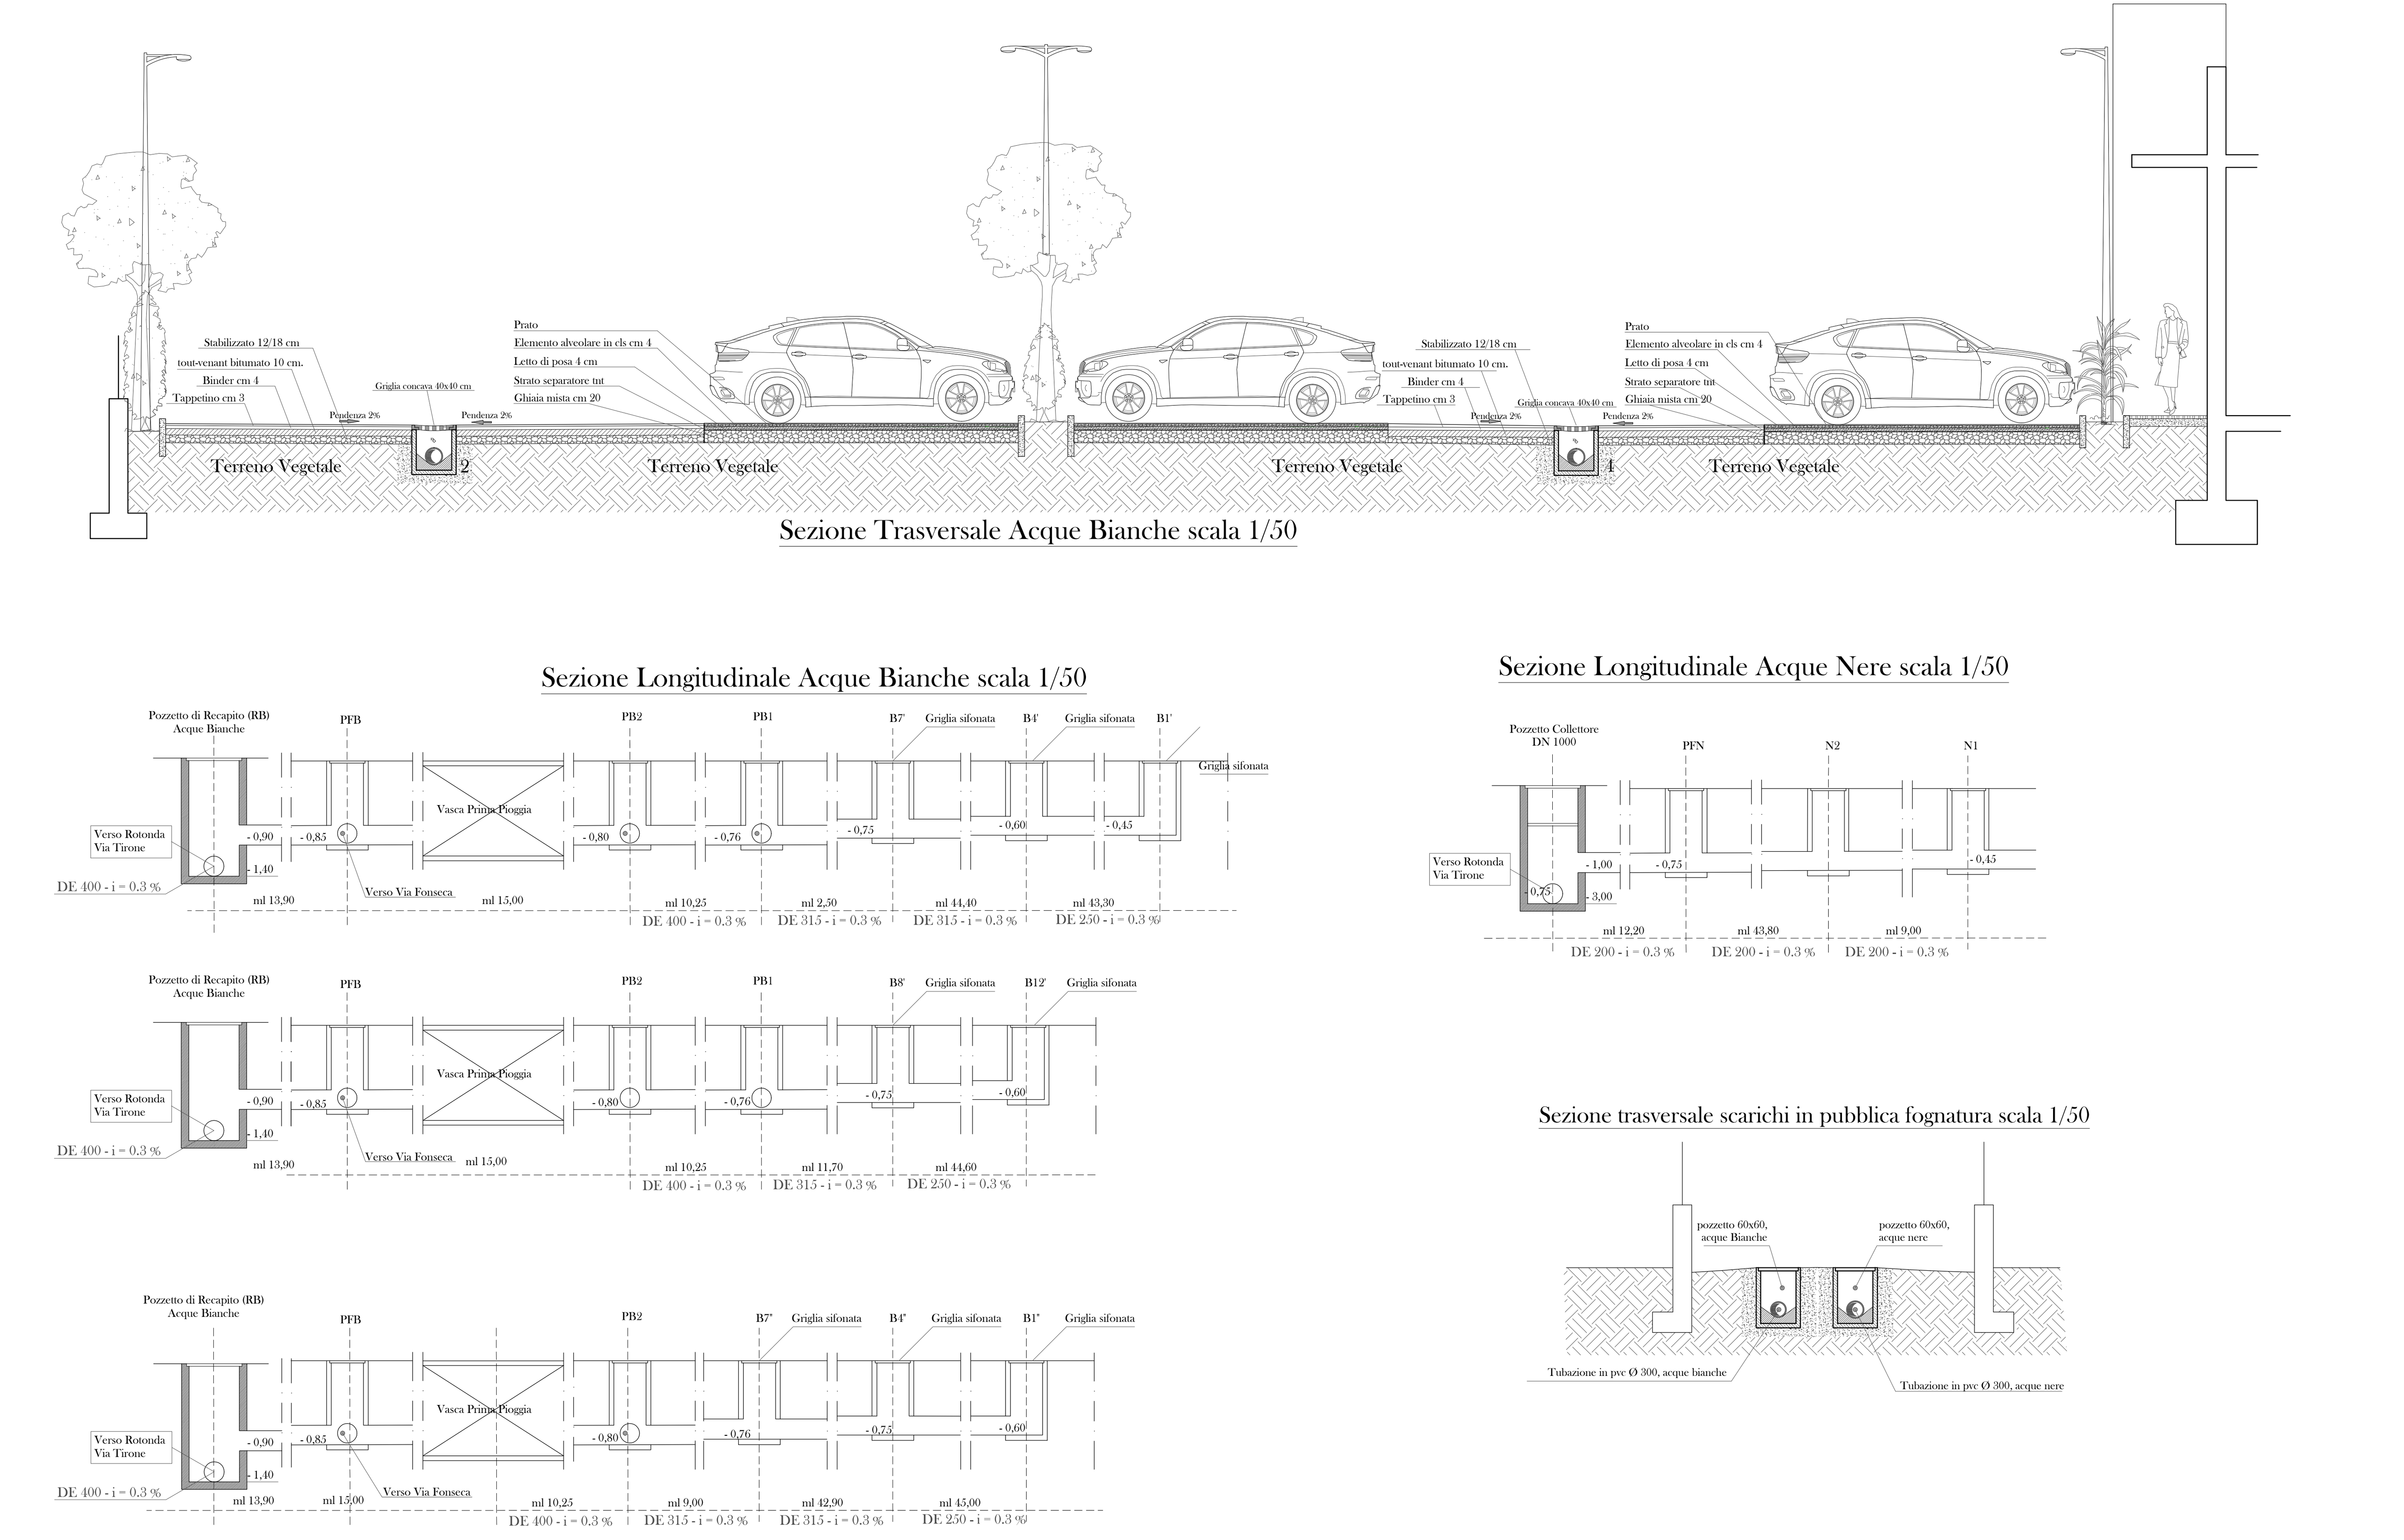

DETTAGLIO IMPIANTO PRIMA PIOGGIA CON DISOLEATORE ESTERNO

Sup. 1.500 mq - Vol. Utile PP= 7,5 mc

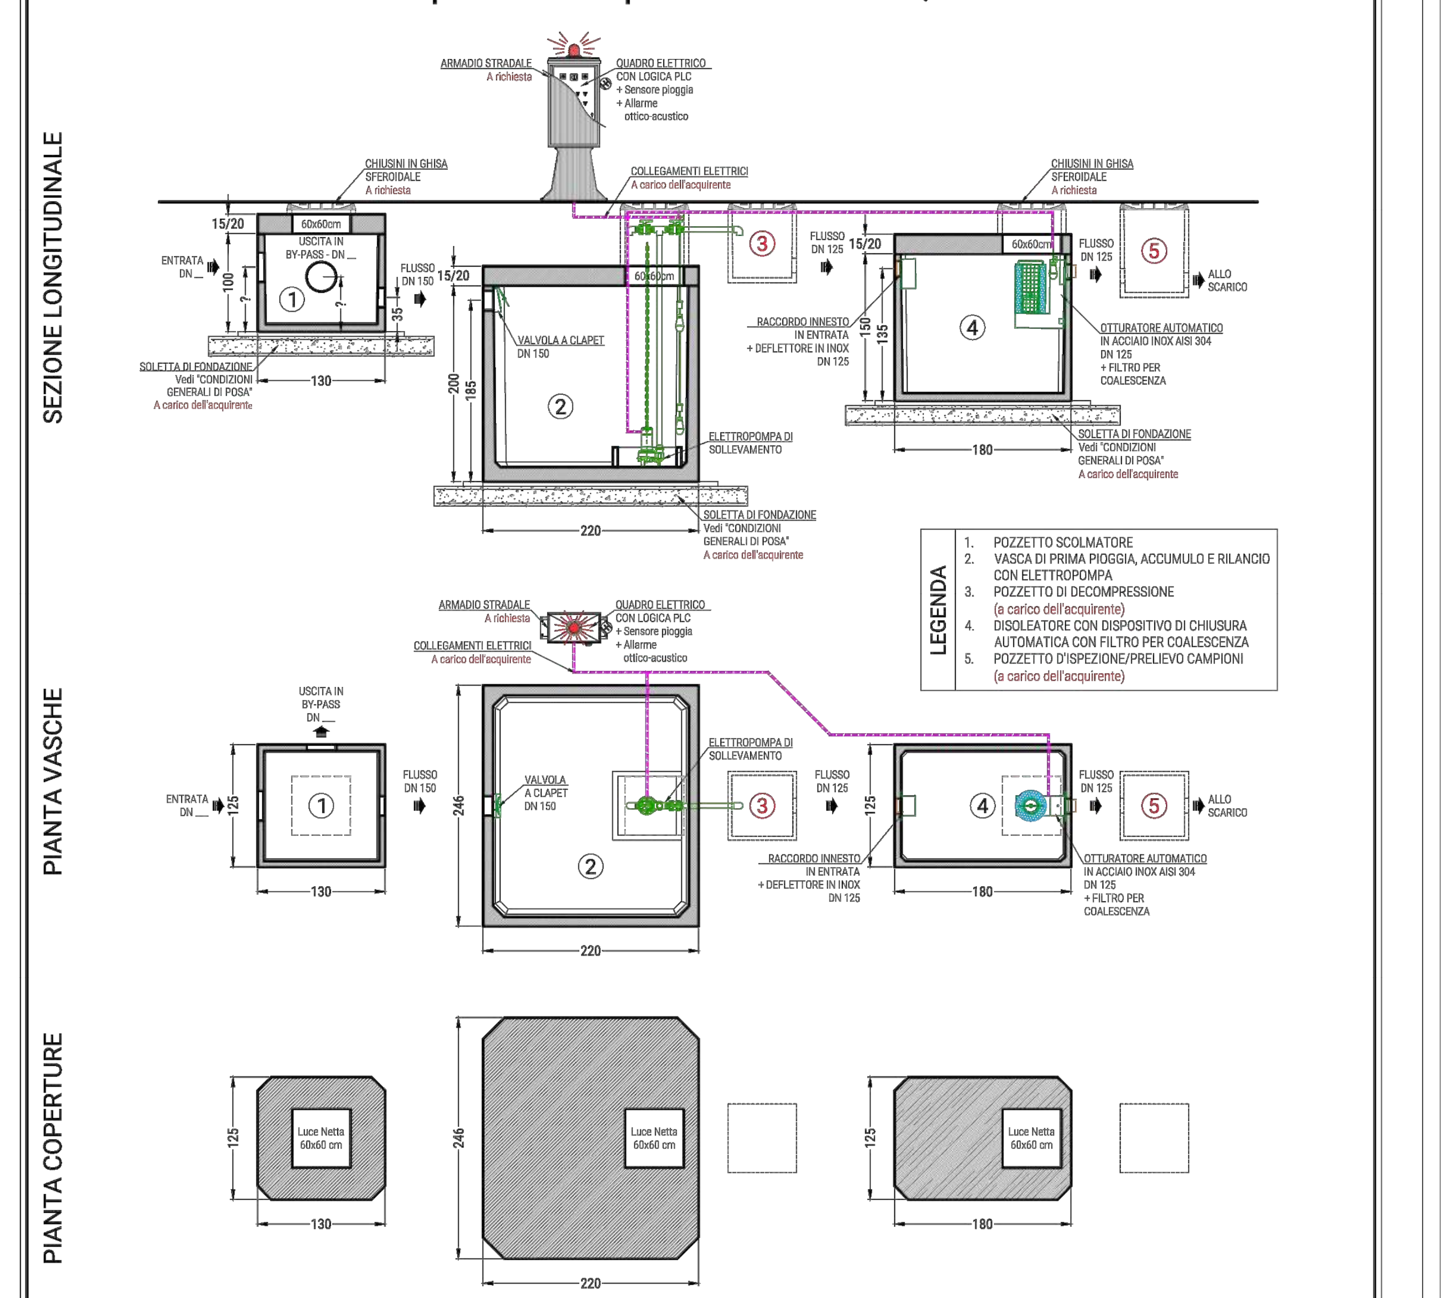

SCHEDA TECNICA

N.B.: Le dimensioni e i materiali qui utilizzati sono riferiti a manufatti da installare entroterra

MATERIALI COSTITUENTI LA STRUTTURA	
Classe di Resistenza	C45/55
Slump	S5
Dmax	16mm
Classe di Esposizione	XC4 - XS3 - XD3 - XF3 - XA2
Acciaio d'Armatura	Tipo B 450 C (come Feb44k)

* il mix può prevedere l'aggiunta di fibre d'acciaio GREESMIX5

DESCRIZIONI TECNICHE							PESO		
SUP. SERVITA (mq)	VOLUME UTILE P.P. (mc)	DISOL. NS (lt/sec)	ELEMENTI	DIMENSIONI ESTERNE (cm) Larghezza	Lunghezza	Altezza	VASCA (ql)	COPERTURA (ql) h 15 cm	h 20 cm
1.500	7,5	2	SCOLM1	125	130	100	11,8	6,1	8,1
			VASCA P.P.	246	220	200	68,4	20,2	26,9
			DISCE2C-FC	125	180	150	19,6	8,4	11,2