

Rev. Data	Descrizione
1	Febbraio 2019
2	Dicembre 2022
3	
4	

La riproduzione del presente disegno è vietata in termini di legge senza espressa preventiva autorizzazione del Geom. Salvatore Romano




COMUNE DI BRUSCIANO
(Città Metropolitan di Napoli)

OGGETTO: PROGETTO RELATIVO ALLA REALIZZAZIONE DI UN P.U.A. DI EDILIZIA PRIVATA (C.E.R. 3 Comparto residenziale via Cimitero)
Individuato Catastralmente nel Comune di Brusciano al Foglio n° 5 P.lle 1324 - 1323 - 297 - 876 - 1763 - 1762 - 1420 - 1422

Titolo	Tavola n.ro
PROFILI STRADALI	2
	Scala 1:500 1:200 1:100
	Operatore Geom. Salvatore Romano

Proprietari proponenti:	Progettisti:
Ruggiero Luigi	Geom. Salvatore Romano
Romano Salvatore	
Auritemma Aniello	
Auritemma Luigi	
Perennone Gianni Felice	
Lisbo Parrella Luigi	
Esposito Teresa	
Lisbo Parrella Anna	
D'amato Girolamo	
D'amato Iolanda	Arch. Carmine Di Palma
Lisbo Parrella Emilia	
Edi Baldini	
Lombardi Balassare	
Moccia Carmine	
De Ruggiero Ruggiero	
Fornaro Anna Teresa	
Di Lorenzo Felice	
Di Lorenzo Arcangelo	

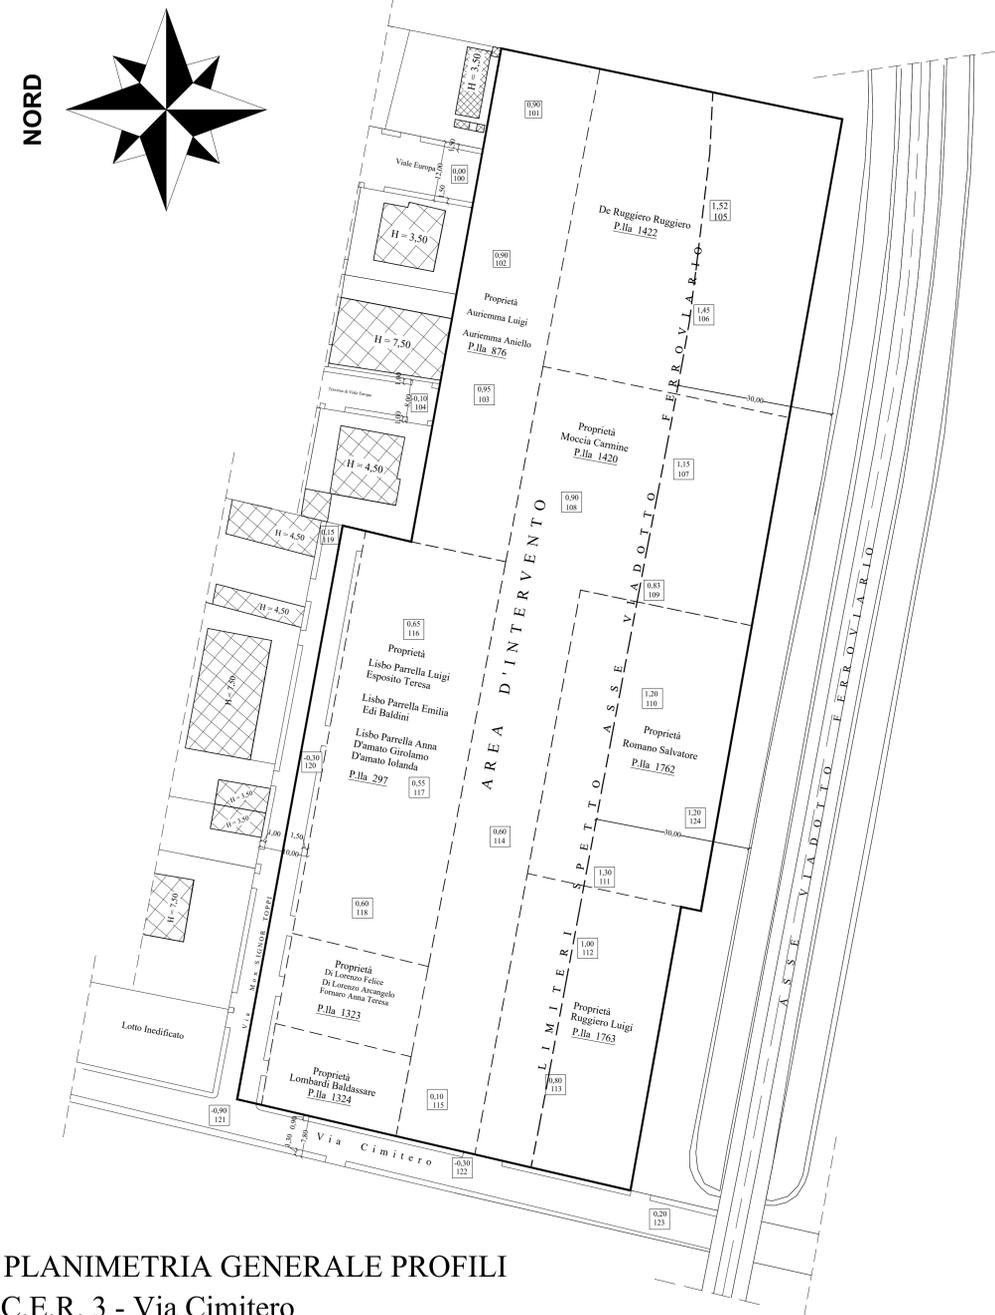

PLANIMETRIA GENERALE PROFILI
C.E.R. 3 - Via Cimitero
SCALA 1:500

