


LEGENDA
impianto idrico

Contatori idrici

Rete idrica pubblica di progetto 4" pollici

Rete Idrica Pubblica esistente- via G. Saragat

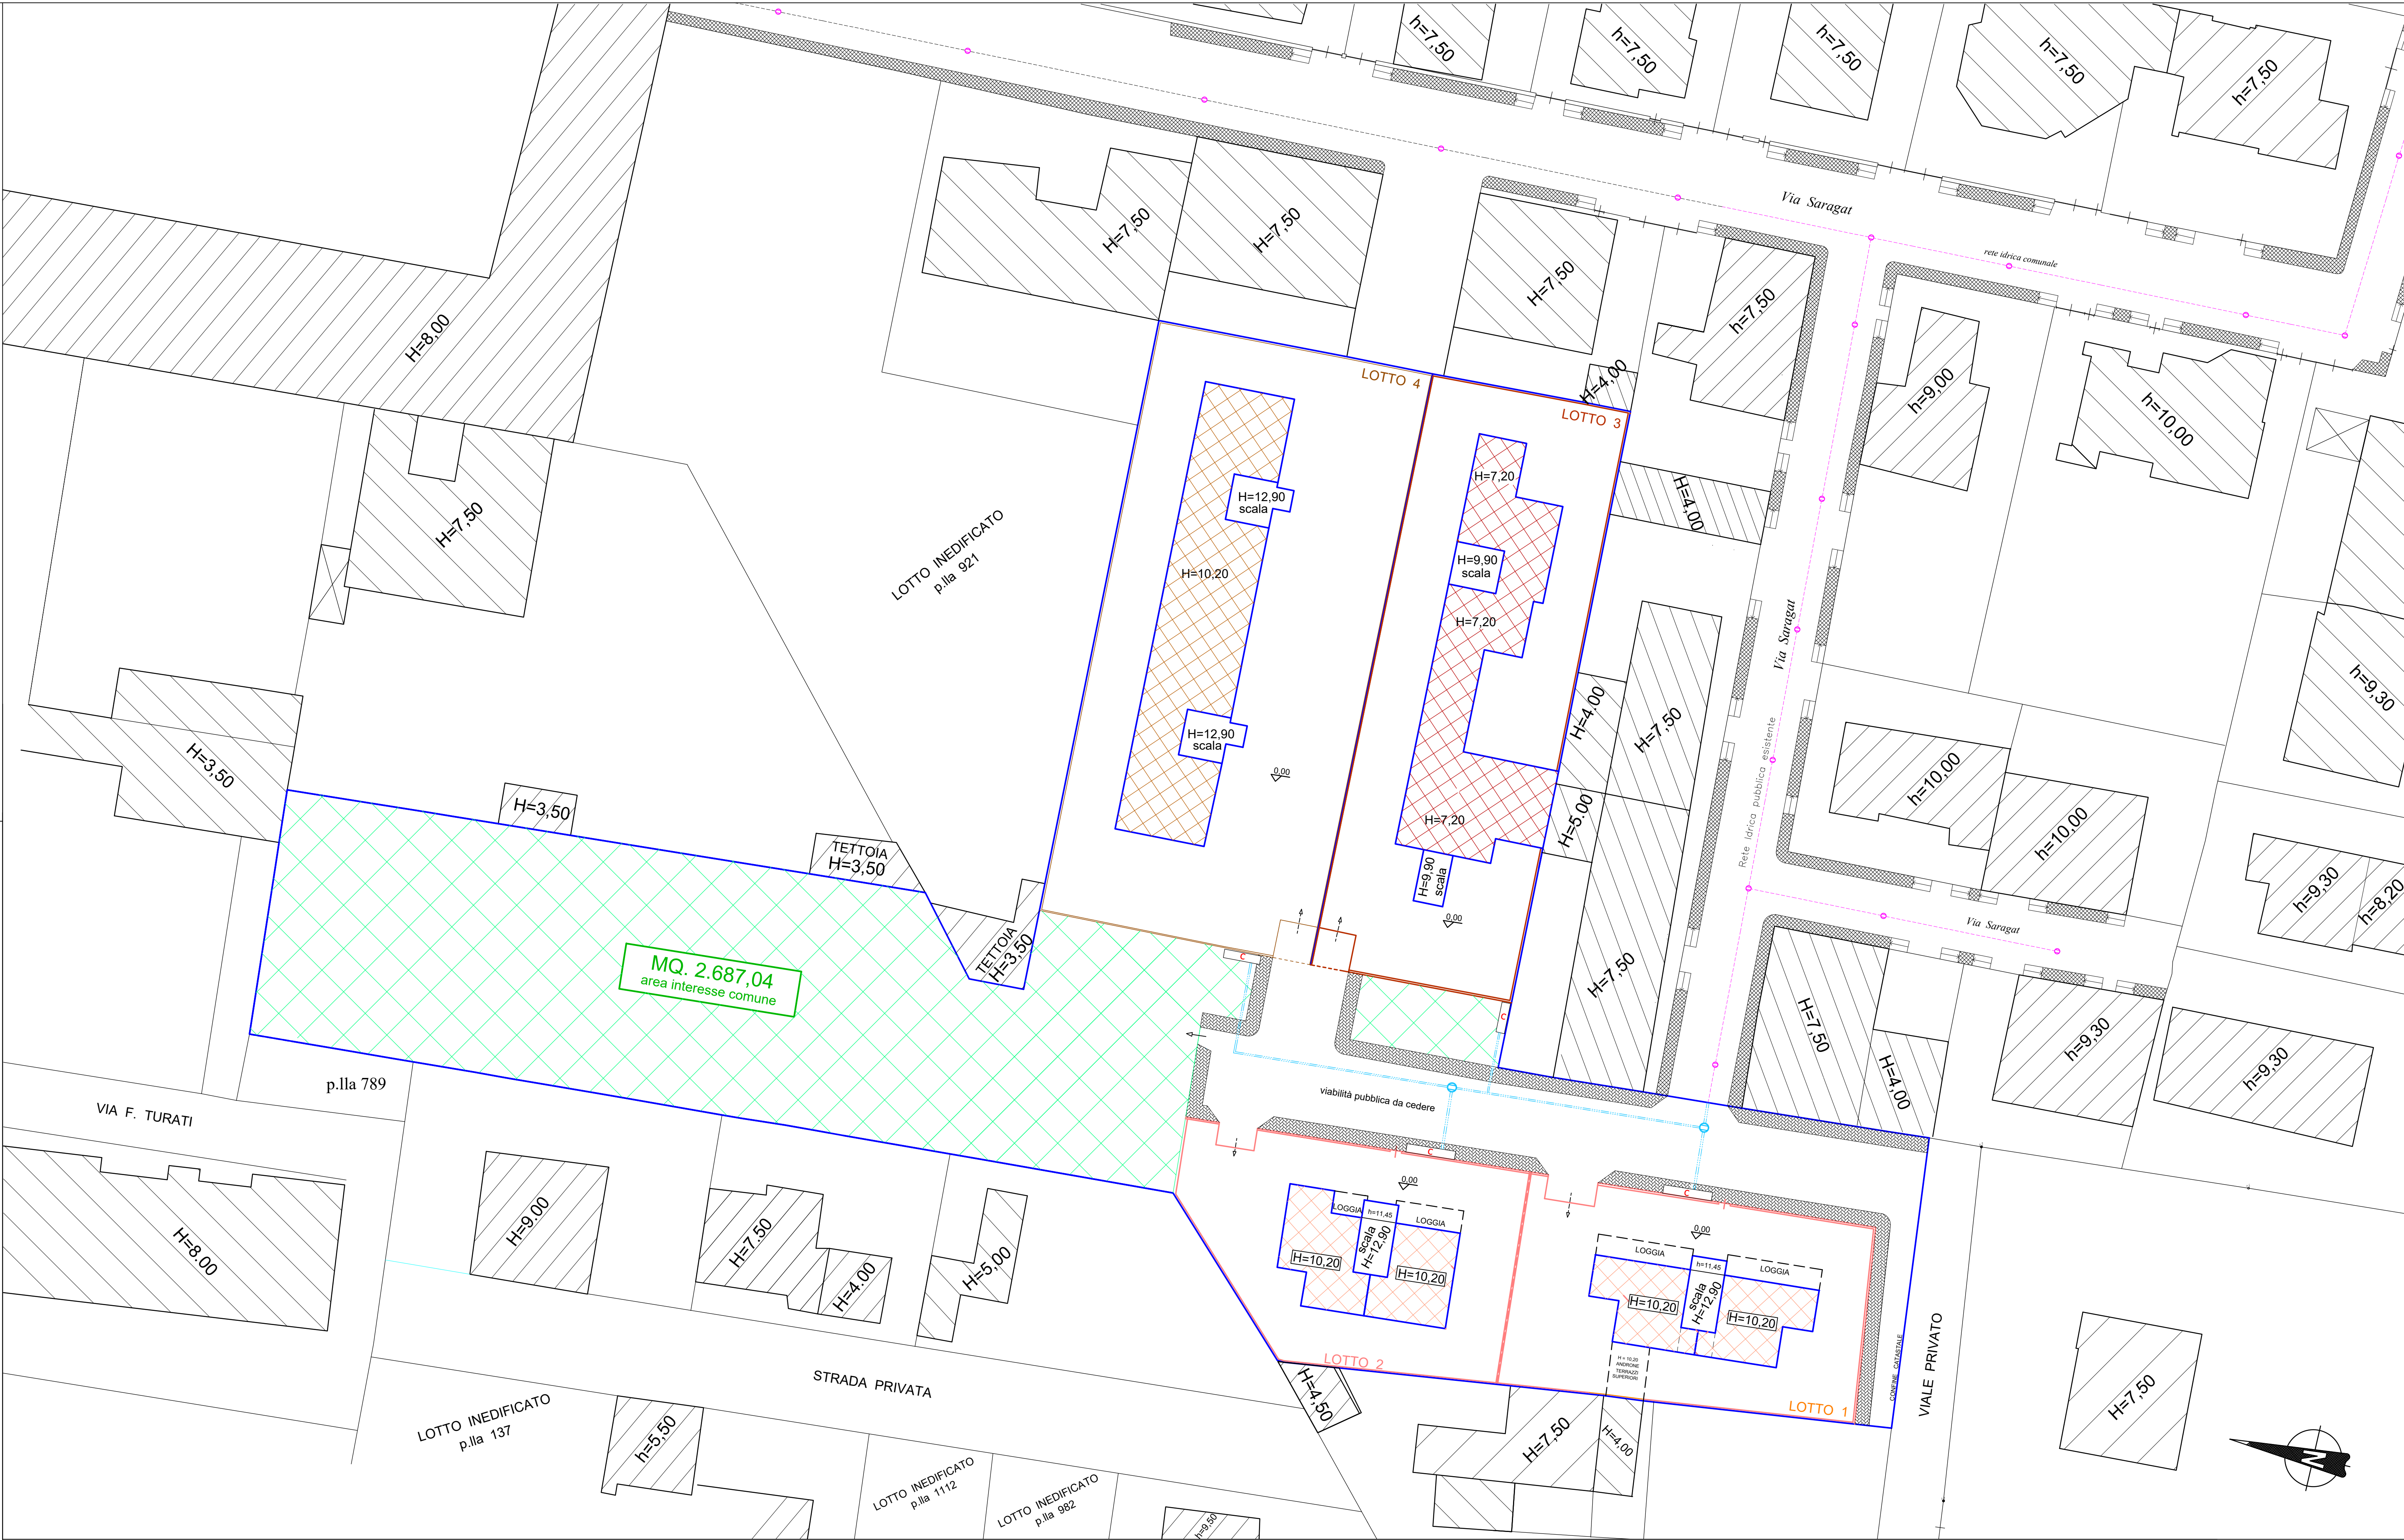

PLANIMETRIA GENERALE
IMPIANTO IDRICO SCALA 1-300

COMUNE DI Brusciano
(Città Metropolitana di Napoli)

OGGETTO: PROGETTO RELATIVO ALLA REALIZZAZIONE DI UN
COMPARTO RESIDENZIALE C.E.R. 7 (C.E.R.7 Comparto residenziale via G. Saragat)

Particolare impianto adduzione idrica

Tavola n.ro 7

Particolare impianto idrico

dati catastali
Foglio 4 P.lle 21-2712-2751-2752-2753
-2754-3577-3578
Foglio 3 P.lle 141

Rappresentazione in dettaglio
Particolari schema idrico

scala 1:300
scala 1: 100

Data

Proprietari proponenti:

Malone Luigi
Dema Costruzioni S.r.l.
Callendo Salvatore
Terracciano Antonio
Terracciano Giacomo
Terracciano Maria

I tecnici:

arch. O'ello Sguelliga
geom. Ruggiero Domenico

Allaccio acquedotto – collare Inox

LEGENDA

1

Tubo in Polietilene Multistrato

2

Collare di presa staffa Inox

3

Gomito per PE Multistrato filettato F – 32 mm x 1"

4

Tubo Polietilene Multistrato 32 mm

5

Manto d'usura

6

Binder

7

Fondazione stradale

8

Rinterro con materiali provenienti dagli scavi

9

Valvola a sfera piombabile

10

Sabbia vagliata

In alternativa

11

Collare di presa a due gusci

SEZIONE STRADALE SU LINEE DI ADDUZIONE ACQUEDOTTO, 1/25