
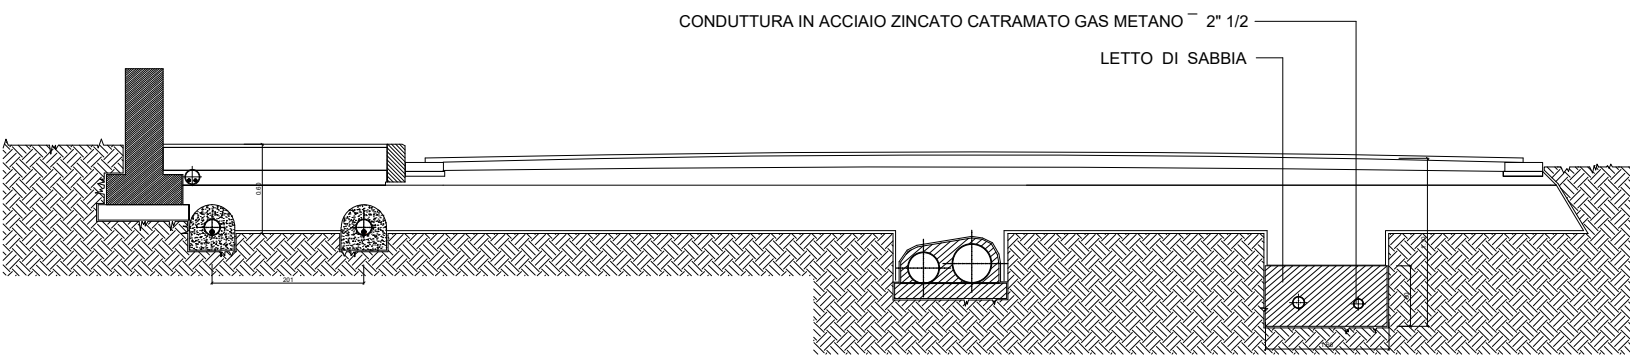


LEGENDA
impianto rete gas

Contatori gas


Rete gas Pubblica di progetto 2,5 pollici

Rete gas Pubblica esistente via G. Saragat

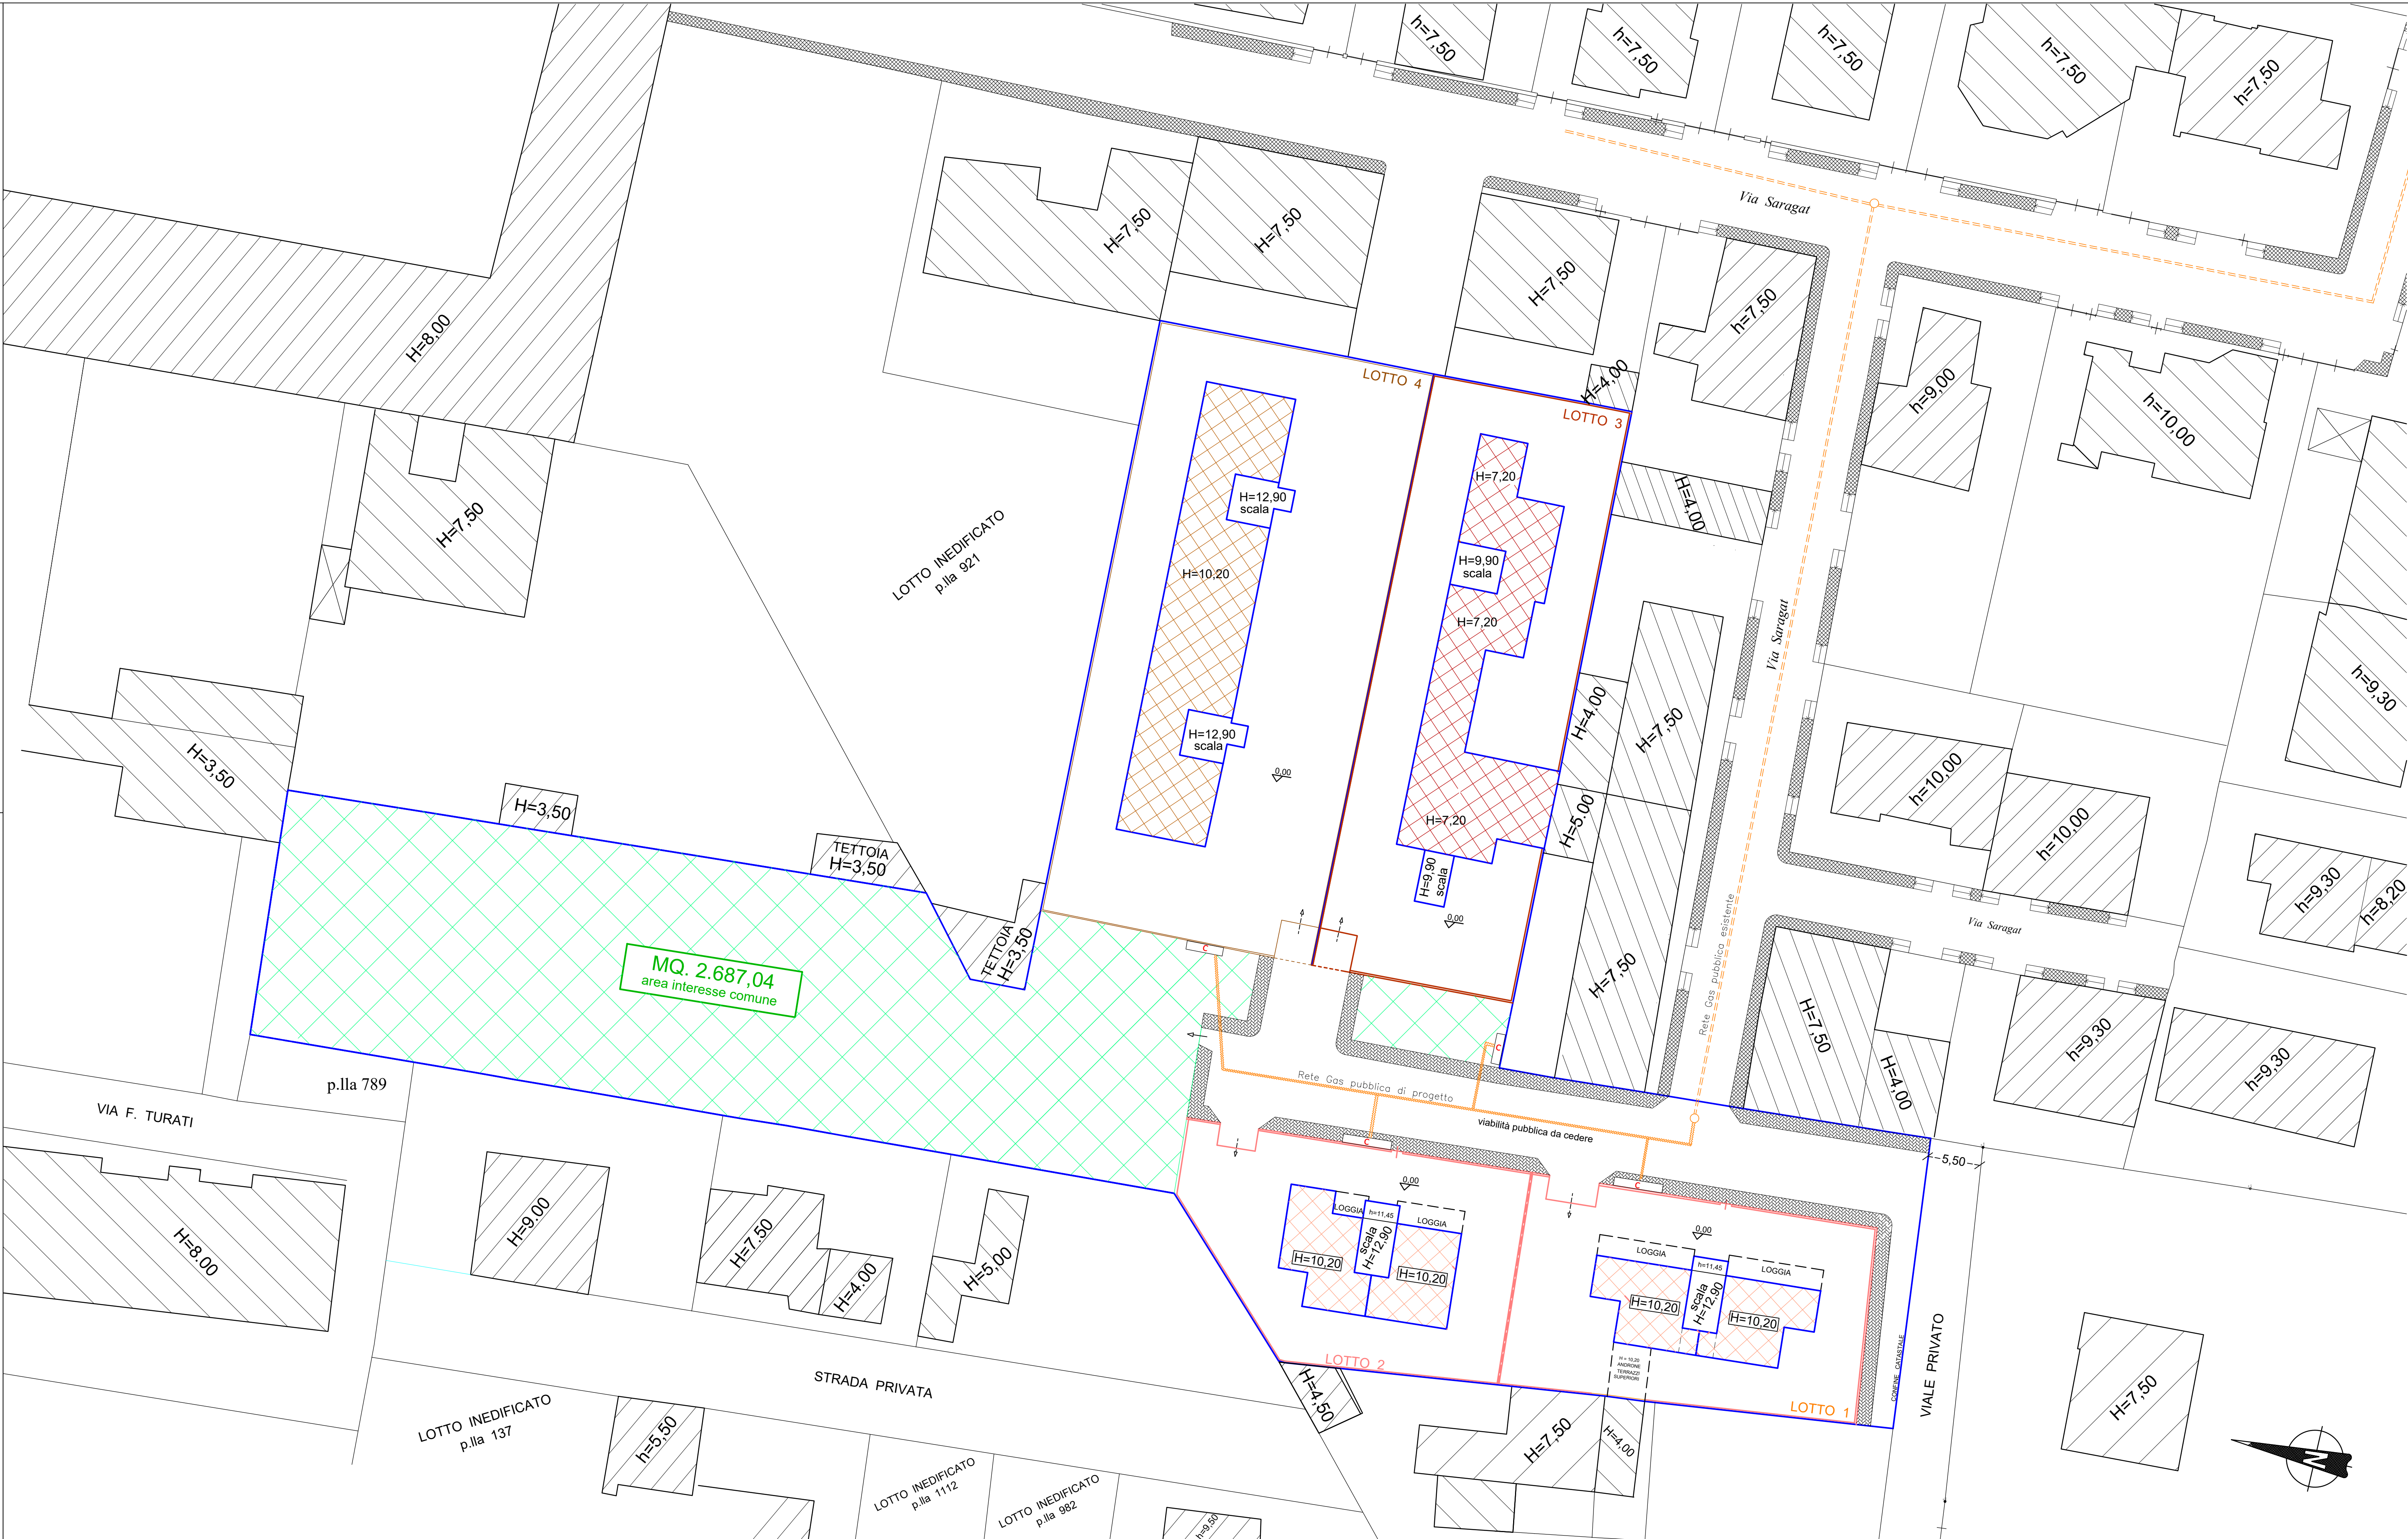

SEZIONE STRADALE SU LINEE DI ADDUZIONE ACQUEDOTTO., GAS 1/50

Disegno / schema di un contatore del gas

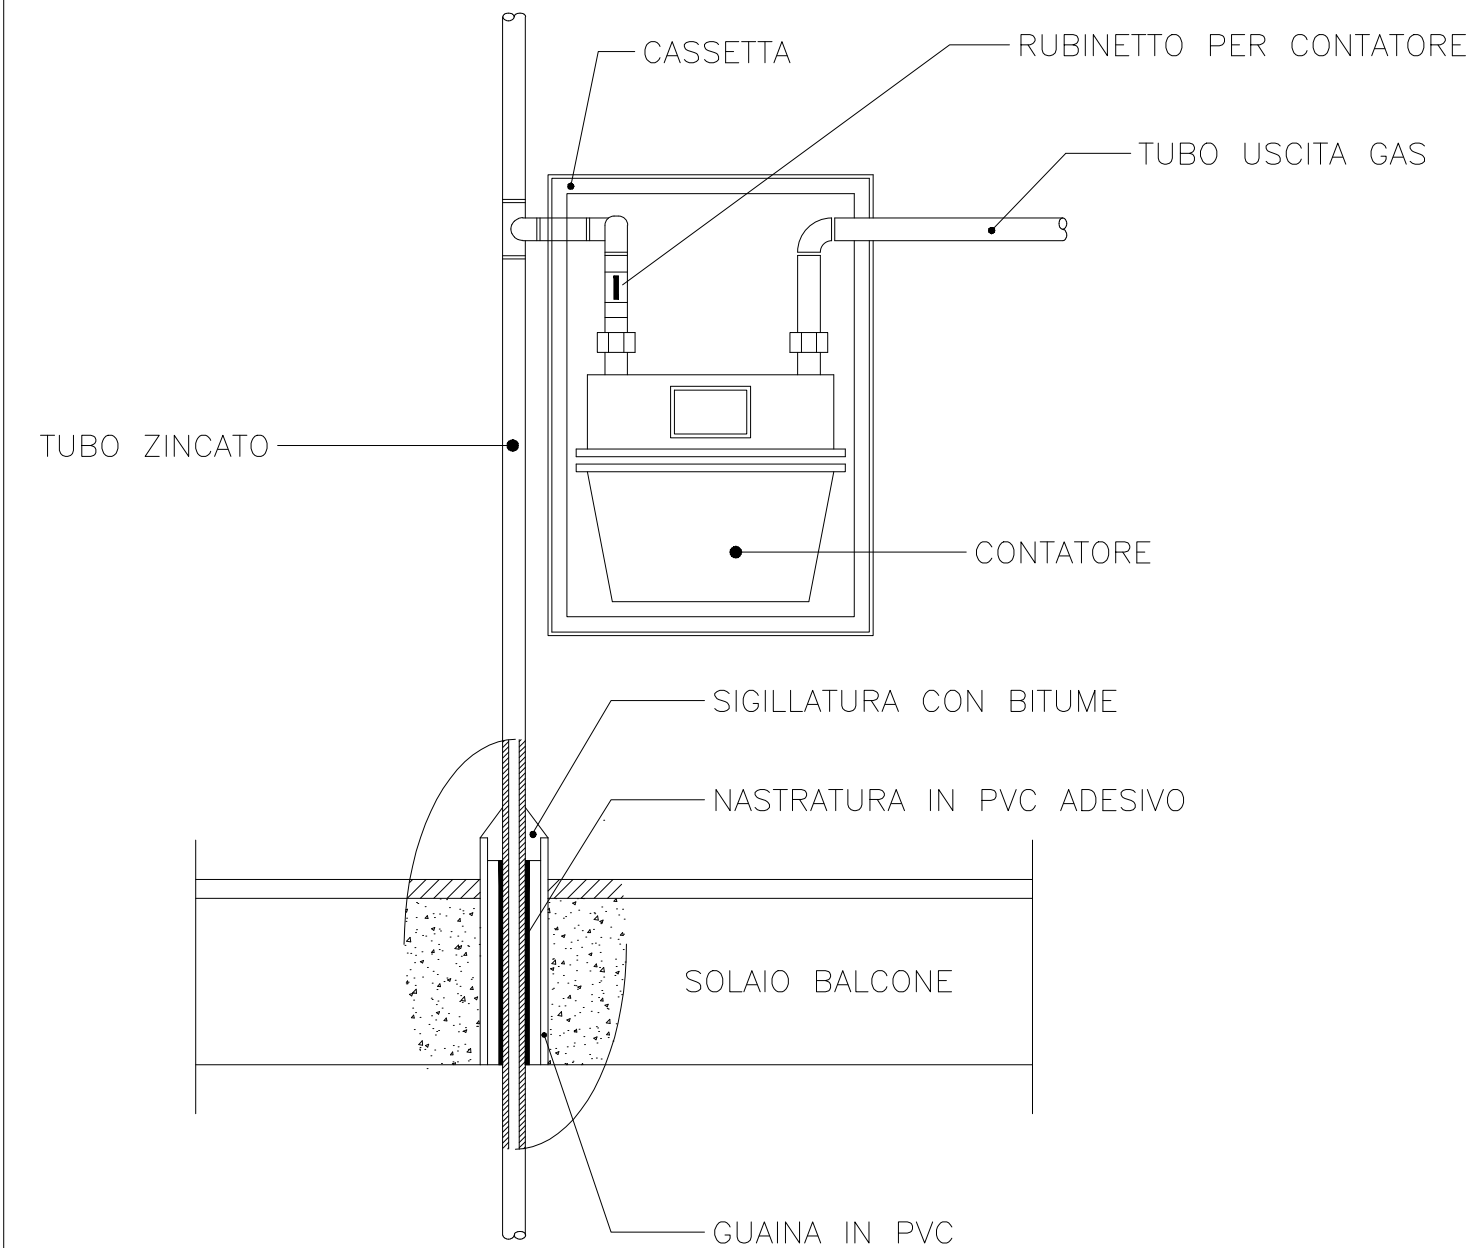

COMUNE DI Brusciano
(Città Metropolitana di Napoli)

OGGETTO: PROGETTO RELATIVO ALLA REALIZZAZIONE DI UN
COMPARTO RESIDENZIALE C.E.R. 7 (C.E.R.7 Comparto residenziale via G. Saragat)

Particolare impianto adduzione GAS		Tavola n.ro 8
Titolo		dati catastali Foglio 4 P.lle 21-2712-2751-2752-2753 -2754-3577-3576 Foglio 3 P.lla 141
Rappresentazione in dettaglio Particolari schema gas	scala 1:300 scala 1: 100-50	Data

Proprietari proponenti:	I tecnici:
Maione Luigi_____	arch. Ofelio Sgueglia
Dema Costruzioni S.r.l._____	
Caliendo Salvatore_____	
Terracciano Antonio_____	geom. Ruggiero Domenico
Terracciano Giacomo_____	
Terracciano Maria_____	

PLANIMETRIA GENERALE
IMPIANTO ADDUZIONE GAS SCALA 1- 300