


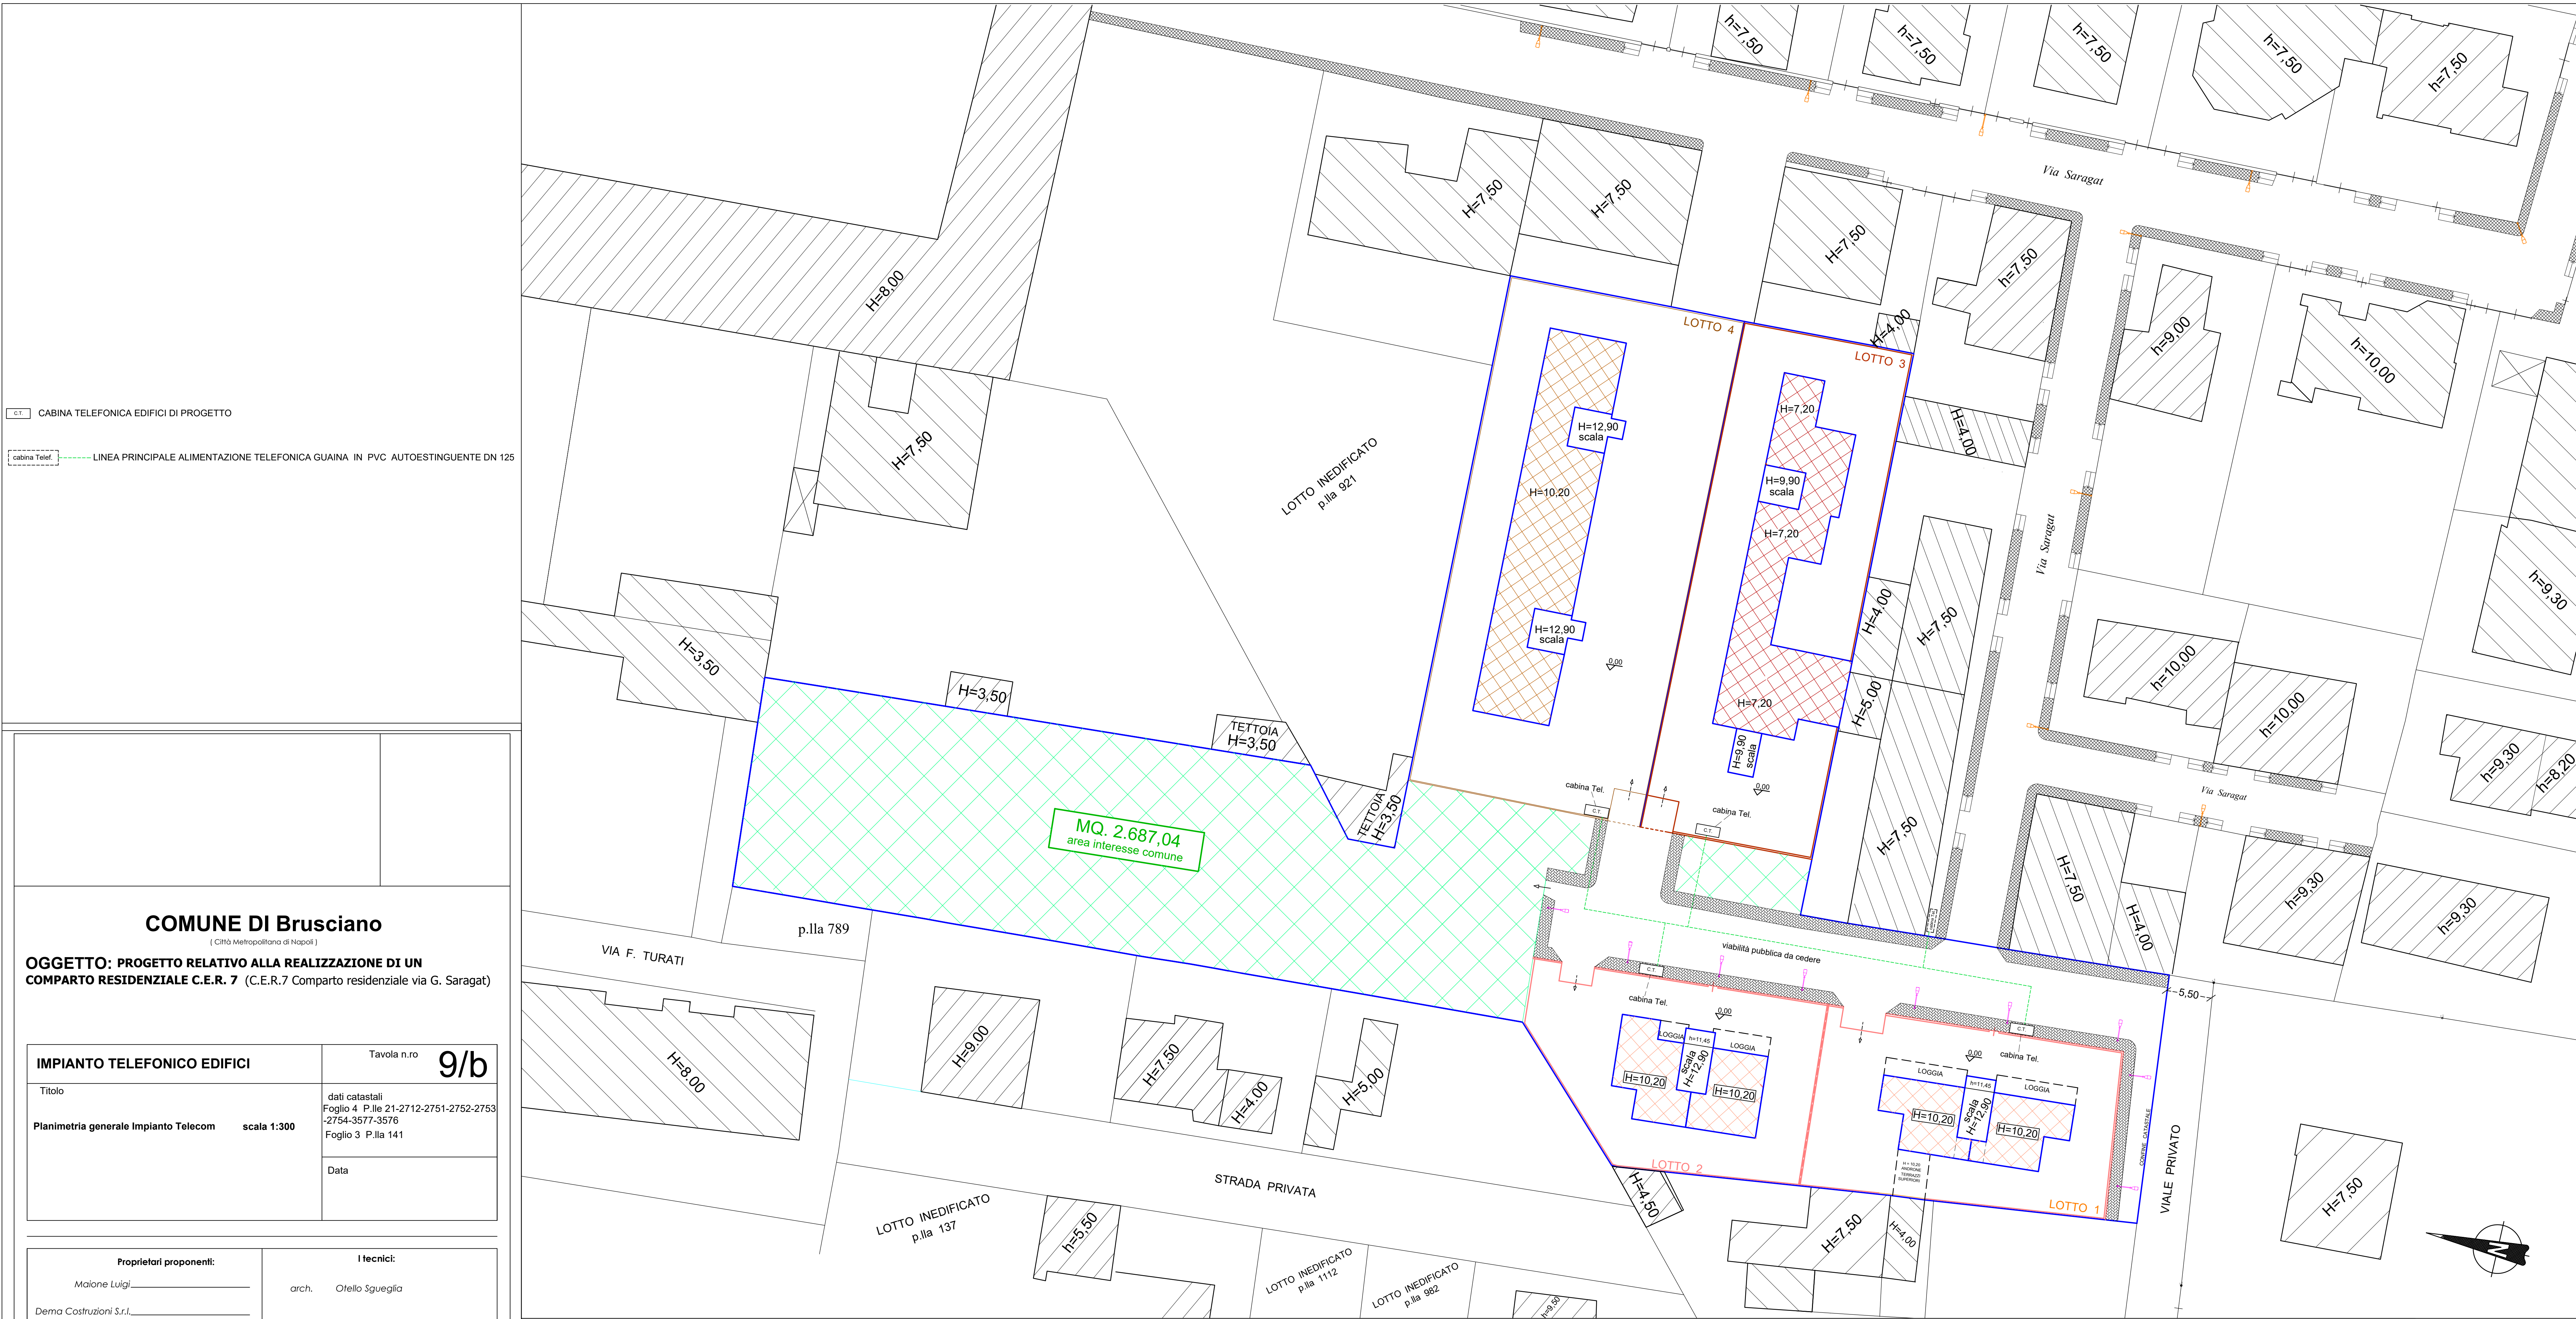

CT CABINA TELEFONICA EDIFICI DI PROGETTO

cabina Telef LINEA PRINCIPALE ALIMENTAZIONE TELEFONICA GUAINA IN PVC AUTOESTINGUENTE DN 125

IMPIANTO TELEFONICO EDIFICI		Tavola n.ro	9/b
Titolo		dati catastali Foglio 4 P.lle 21-2712-2751-2752-2753 -2754-3577-3576 Foglio 3 P.lla 141	
Planimetria generale Impianto Telecom	scala 1:300		
		Data	

Proprietari proponenti:	I tecnici:
Maione Luigi	arch. Otello Sgueglia
Dema Costruzioni S.r.l.	
Caliendo Salvatore	
Terracciano Antonio	geom. Ruggiero Domenico
Terracciano Giacomo	
Terracciano Maria	

PLANIMETRIA GENERALE
IMPIANTO TELECOM

SCALA 1 - 300