Proprietà	Superficie territoriale scheda comparto	Volume realizzabile indice 1,03 mc/mq	Volume di progetto	Sup. fondiaria di progetto	Sup. coperta realizzabile	Sup. coperta di progetto
Maione Luigi	*3.440,00 mq.*	*3.543,20 mc.*	*1.802,22 mq.*	*1.802,22 mq.*	*901,10 mq.*	*456,07 mq.*
DEMA Costruzioni s.r.l.	*2.038,00 mq.*	*2.099,14 mc.*	*2.081,35 mc. - lotto 3*	*1.317,41 mq.*	*658,70 mq.*	*404,39 mq.*
Terracciano	*1.414,00 mq.*	*1.456,42 mc.*	*1.455,86 mc. - lotto 2*	*736,31 mq.*	*368,15 mq.*	*220,98 mq.*
Cailendo Salvatore	*1.298,00 mq.*	*1.336,94 mc.*	*1.335,80 mc. - lotto 1*	*788,51 mq.*	*394,25 mq.*	*248,46 mq.*
	Totale 8.190,00 mq.	*Totale 8.435,70 mc.*	*Totale 8.386,16 mc.*	*4.644,44 mq.*	*2.322,20 mq.*	*1.329,90 mq.*

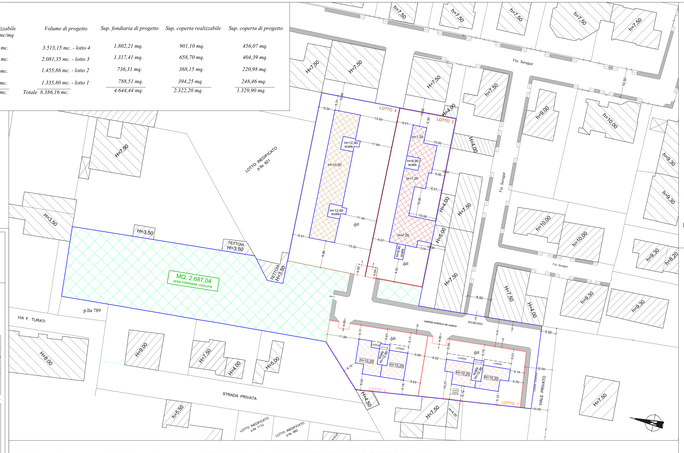

DETTAGLIO PLANIMETRICO C.E.R. 7 - VIA SARAGAT CALCOLO DIMENSIONALE EDIFICI 1 : 300

COMUNE DI Brusciano

OGGETTO: PROGETTO RELATIVO ALLA REALIZZAZIONE DI UN COMPARTO RESIDENZIALE C.E.R.7 (C.E.R.7 Comparto residenziale via G. Saragat)

PLANOVOLUMETRICO		Tavola n.to 3
Titolo		dati catastali: Foglio 4 Part.lle 2179-2181-2179-2180-2179-2181-2179-2181-2179 Foglio 5 Part.lle 141
Calcolo Dimensioni edifici lotti 1-2-3-4	**scala 1:300**	
Coverage Plano volumetrico edifici 1-2-3-4	**scala 1:300**	
Planimetria generale area a parcheggio	**scala 1:250**	
Planimetria generale area a parcheggio	**scala 1:250**	Data

Proprietari proponenti	TECNICI
Maione Luigi	arch. Cheda Ignazio
Demo Costruzioni S.r.l.	
Cailendo Salvatore	geom. Ruggiero Domenico
Terracciano Antonio	
Terracciano Giovanni	
Terracciano Maria	

LOTTO 1

Volume consentito = 1336,94 Mc.
Superficie coperta consentita = 788,51 x 0,50 = mq. 394,25

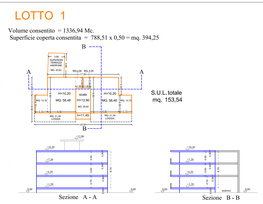

PIANTA E SEZIONE Scala 1/200

Edificio 1 : Volume residenziale = mq. 153,54 x h8,70 = 1335,80 Mc. < 1336,94 Mc.
Superficie coperta = 153,54 + 29,52 + 42,78 + 22,62 = mq. 248,46 < 394,25mq.

LOTTO 2

Volume consentito = 1456,42 Mc.
Superficie coperta consentita = 736,31 x 0,50 = mq.368,15

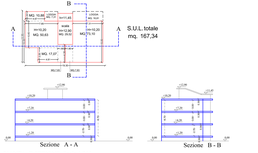

PIANTA E SEZIONE Scala 1/200

Edificio 2 : Volume residenziale = mq 167,34 x h8,70 = 1455,86 Mc. < 1456,42 Mc.
Superficie coperta = 167,34 + 16,81 + 7,31+29,52 = mq. 220,98 < 368,15 mq.

LOTTO 3

Volume consentito = 2099,14 Mc.
Superficie coperta consentita = 1317,41 x 0,50 = mq.658,70

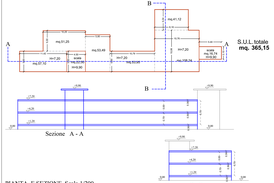
B
A
mq.20,20
mq.20,20
mq.41,12
mq.20,20
mq.20,20
mq.20,20