

**FUTURA** LA SCUOLA  
PER L'ITALIA DI DOMANI



### PROGETTO DI FATTIBILITÀ TECNICA - ECONOMICA

PIANO NAZIONALE DI RIPRESA E RESILIENZA (PNRR)  
MISSIONE 4: ISTRUZIONE E RICERCA

Componente 1 - Potenziamento dell'offerta dei servizi di istruzione: dagli asili nido alle Università  
Investimento 1.1: Piano per asili nido e scuole dell'infanzia e servizi di educazione e cura per la prima infanzia

### "COSTRUZIONE DI UN ASILO NIDO IN VIA GIOBERTI"

CUP: I35E24000130006 - CIG: B35AD5BB4E

#### GRUPPO DI PROGETTAZIONE

Arch. Antonio Mugnolo (capogruppo)  
Ing. Giuseppe Argnoli  
Ing. Emidia Tuccillo  
Arch. Francesca Sepe  
Dott. Geol. Giovanni Sposito



#### RESPONSABILE DEL PROCEDIMENTO

Ing. Carmine D'Amore

#### IL SINDACO


Avv. Giacomo Romano

Progetto Architettonico  
Pianta delle Coperture - Pianta Quotata

# C6

scala 1:50

DATA : Dicembre 2024

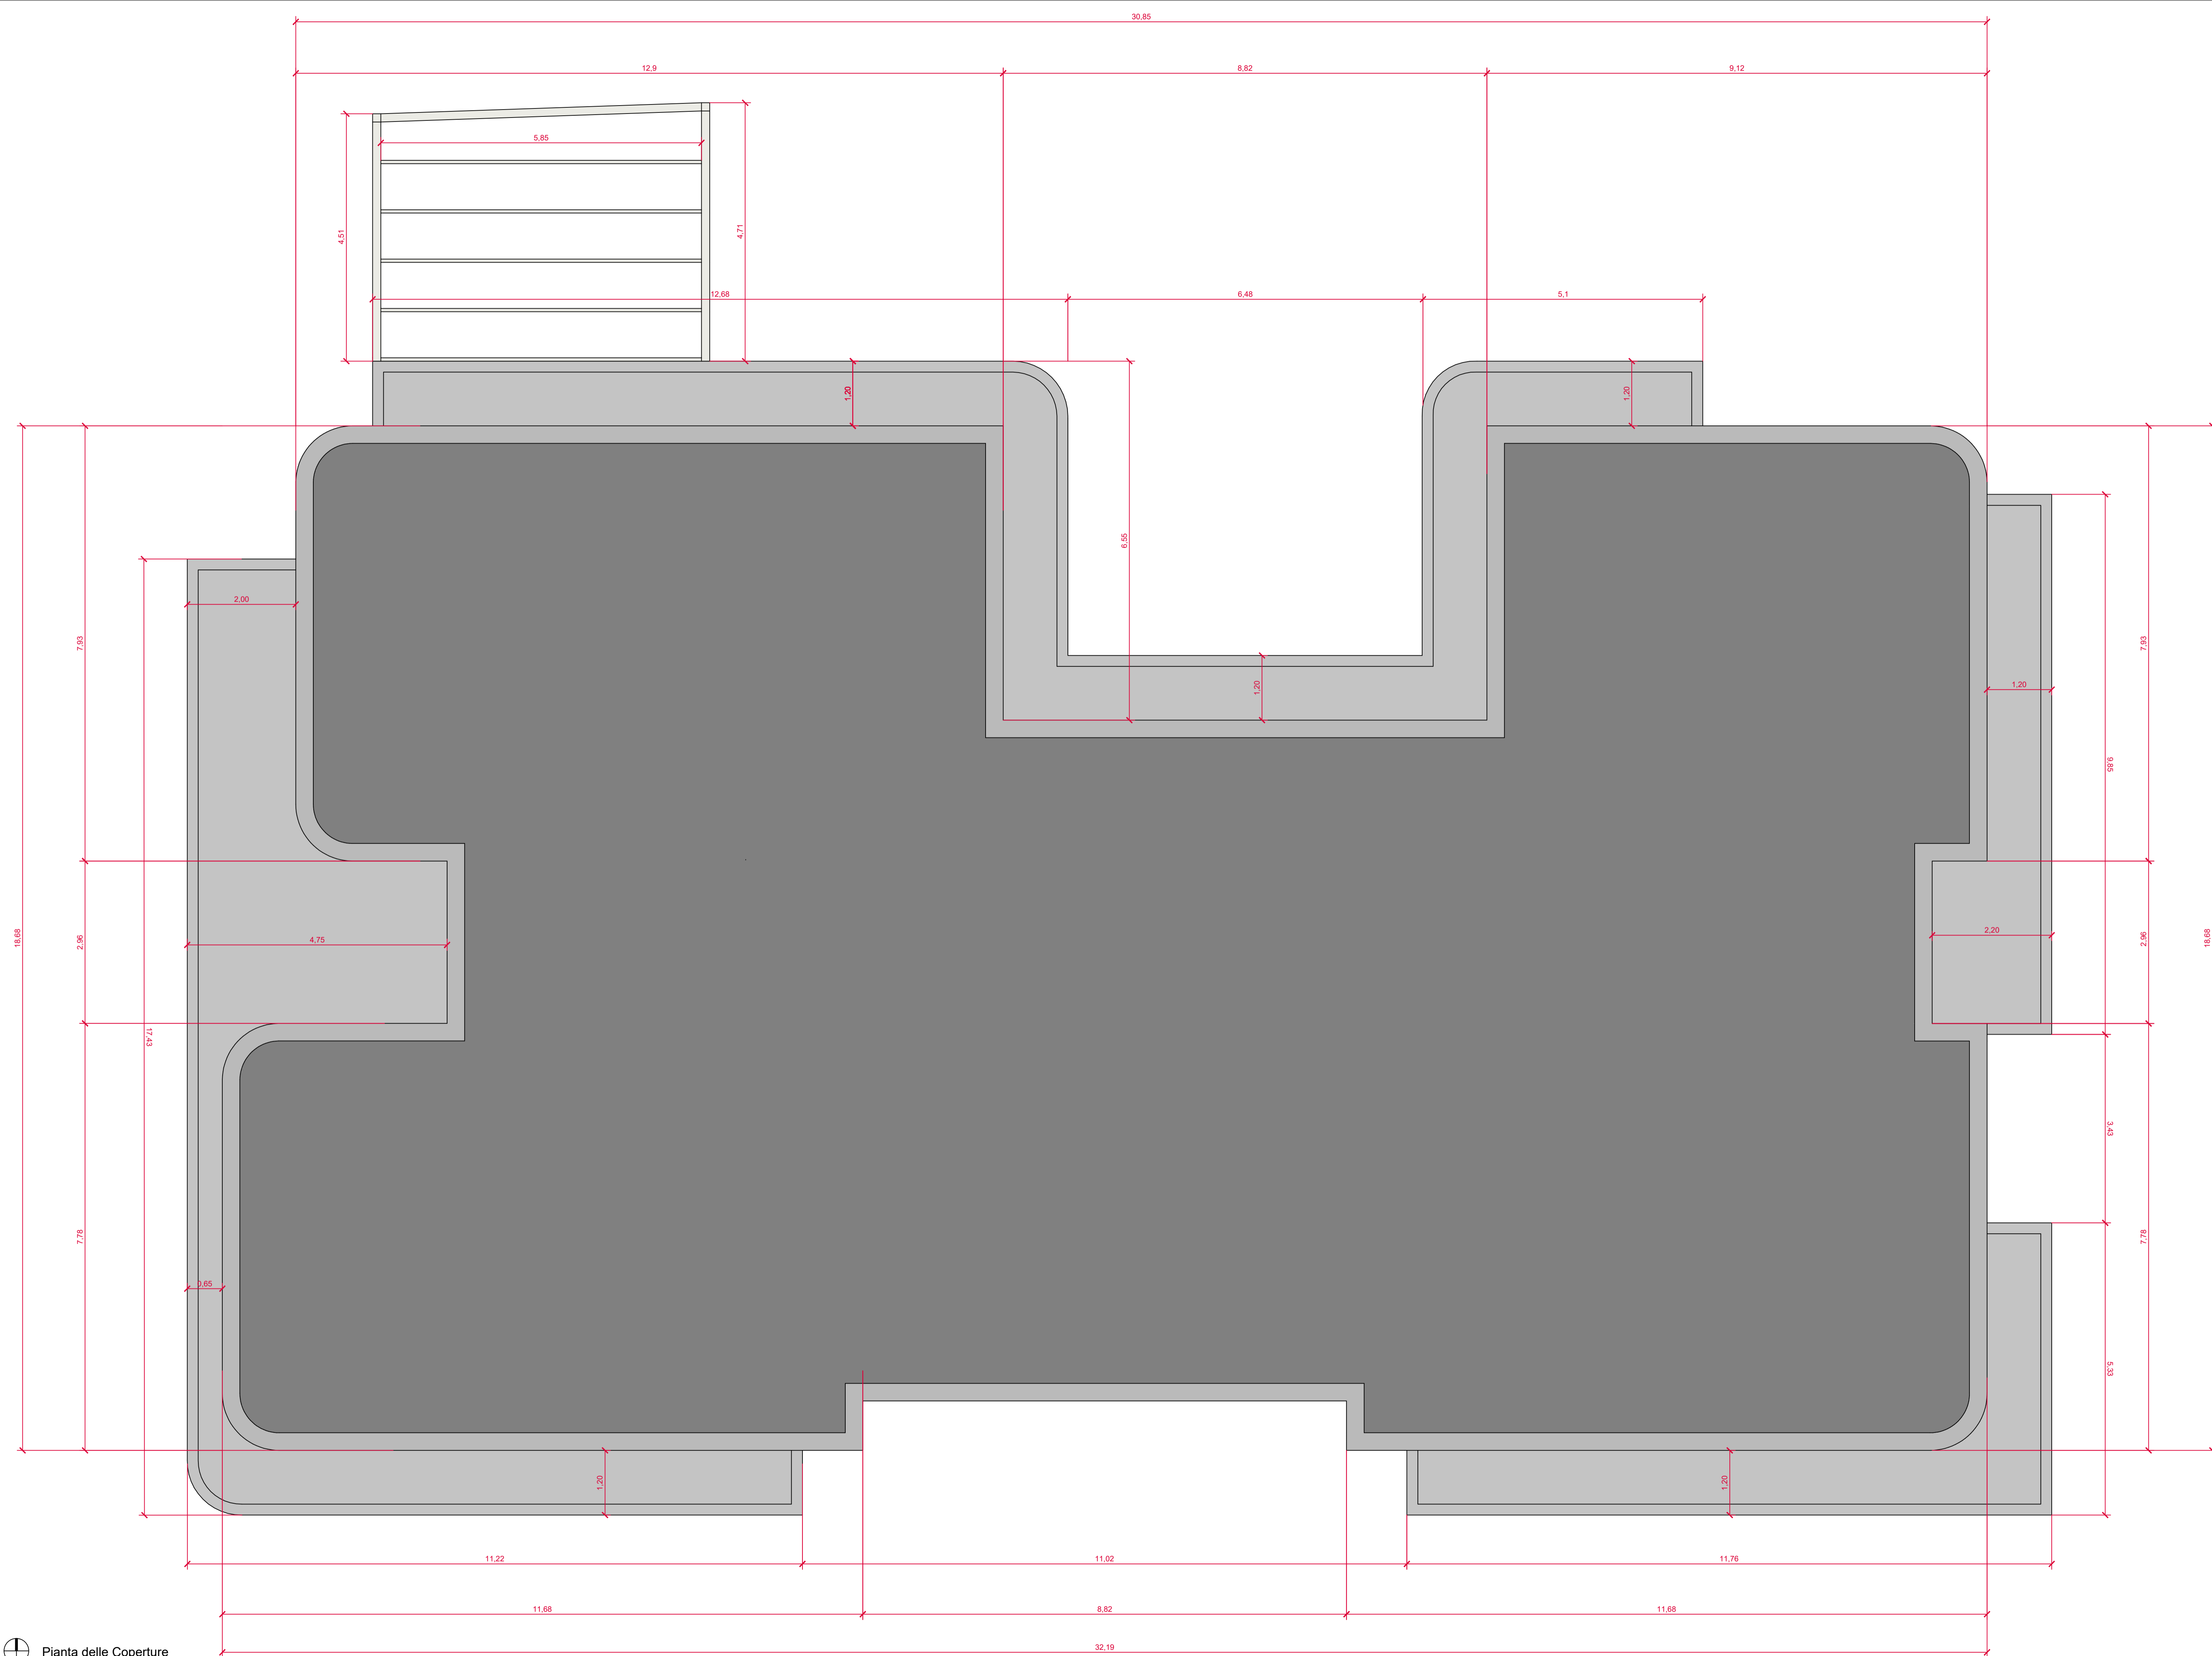

⊕ Pianta delle Coperture