
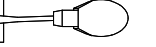
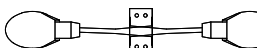



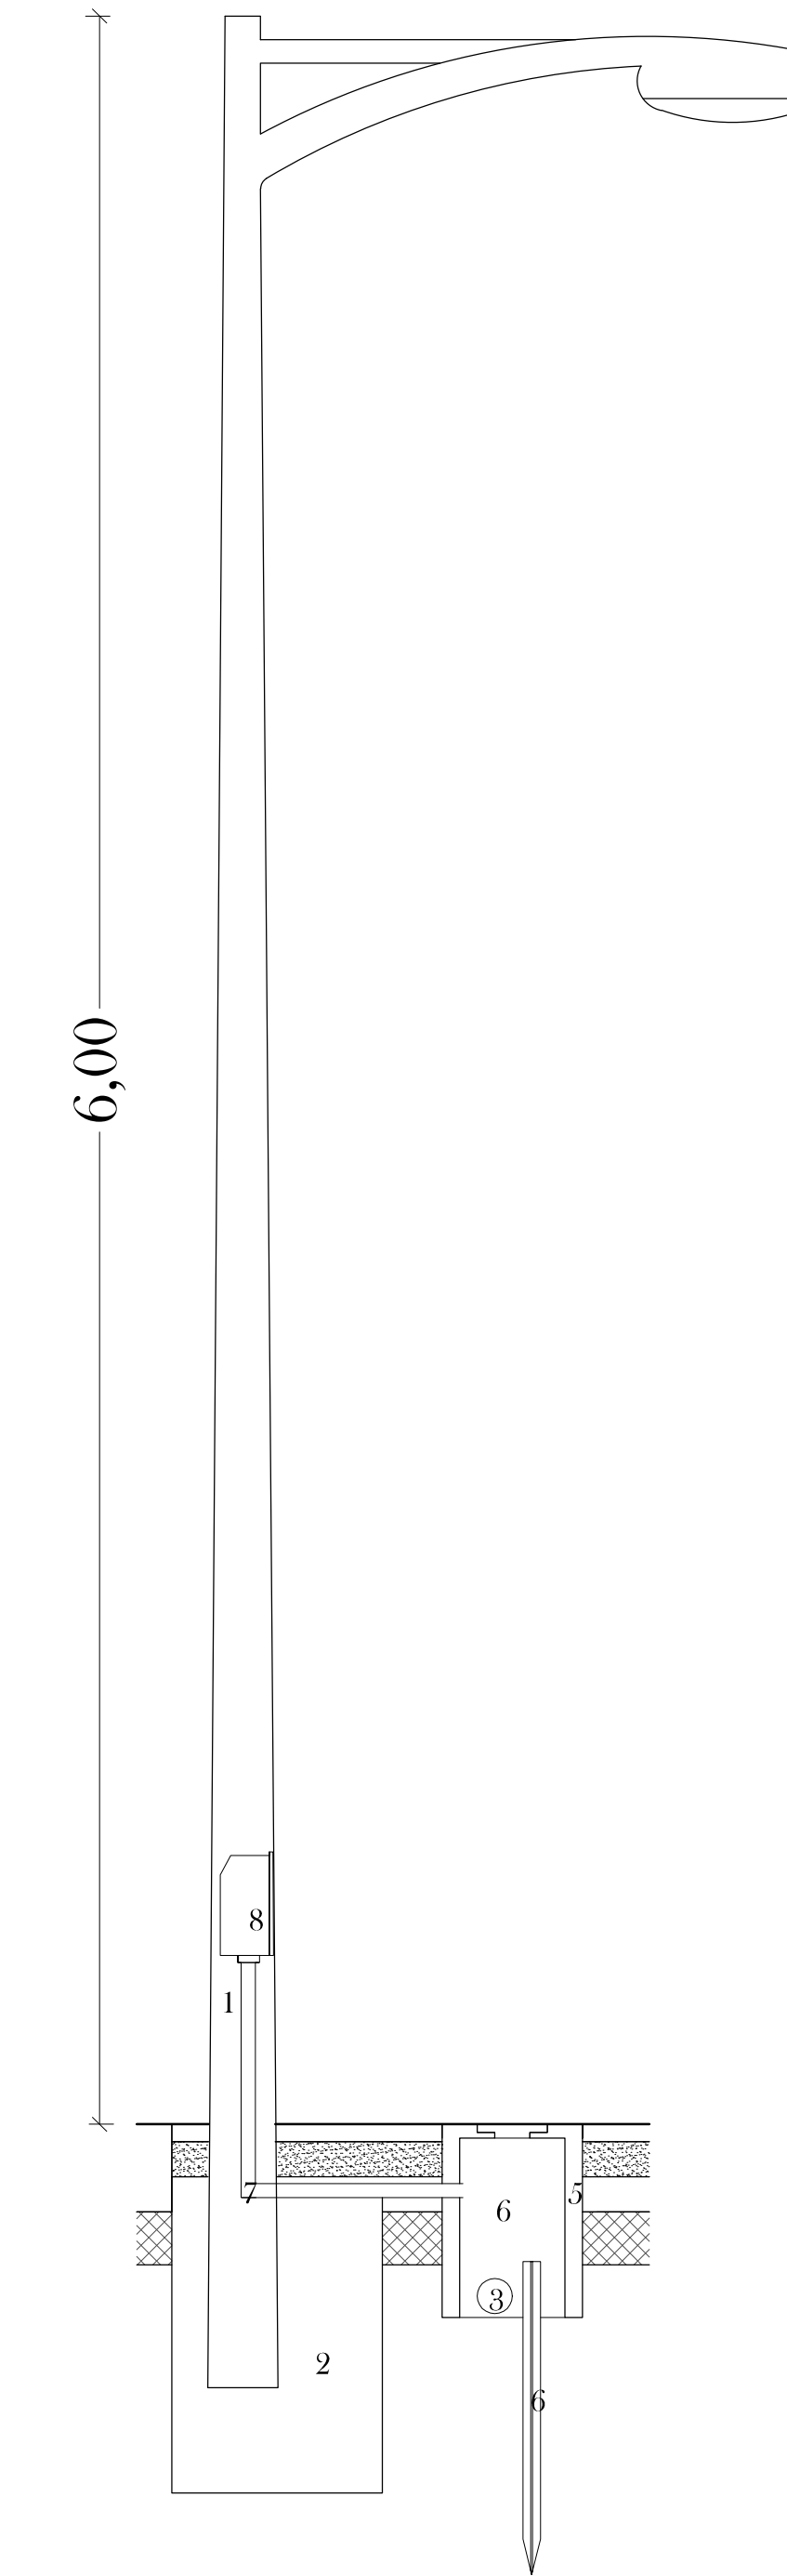
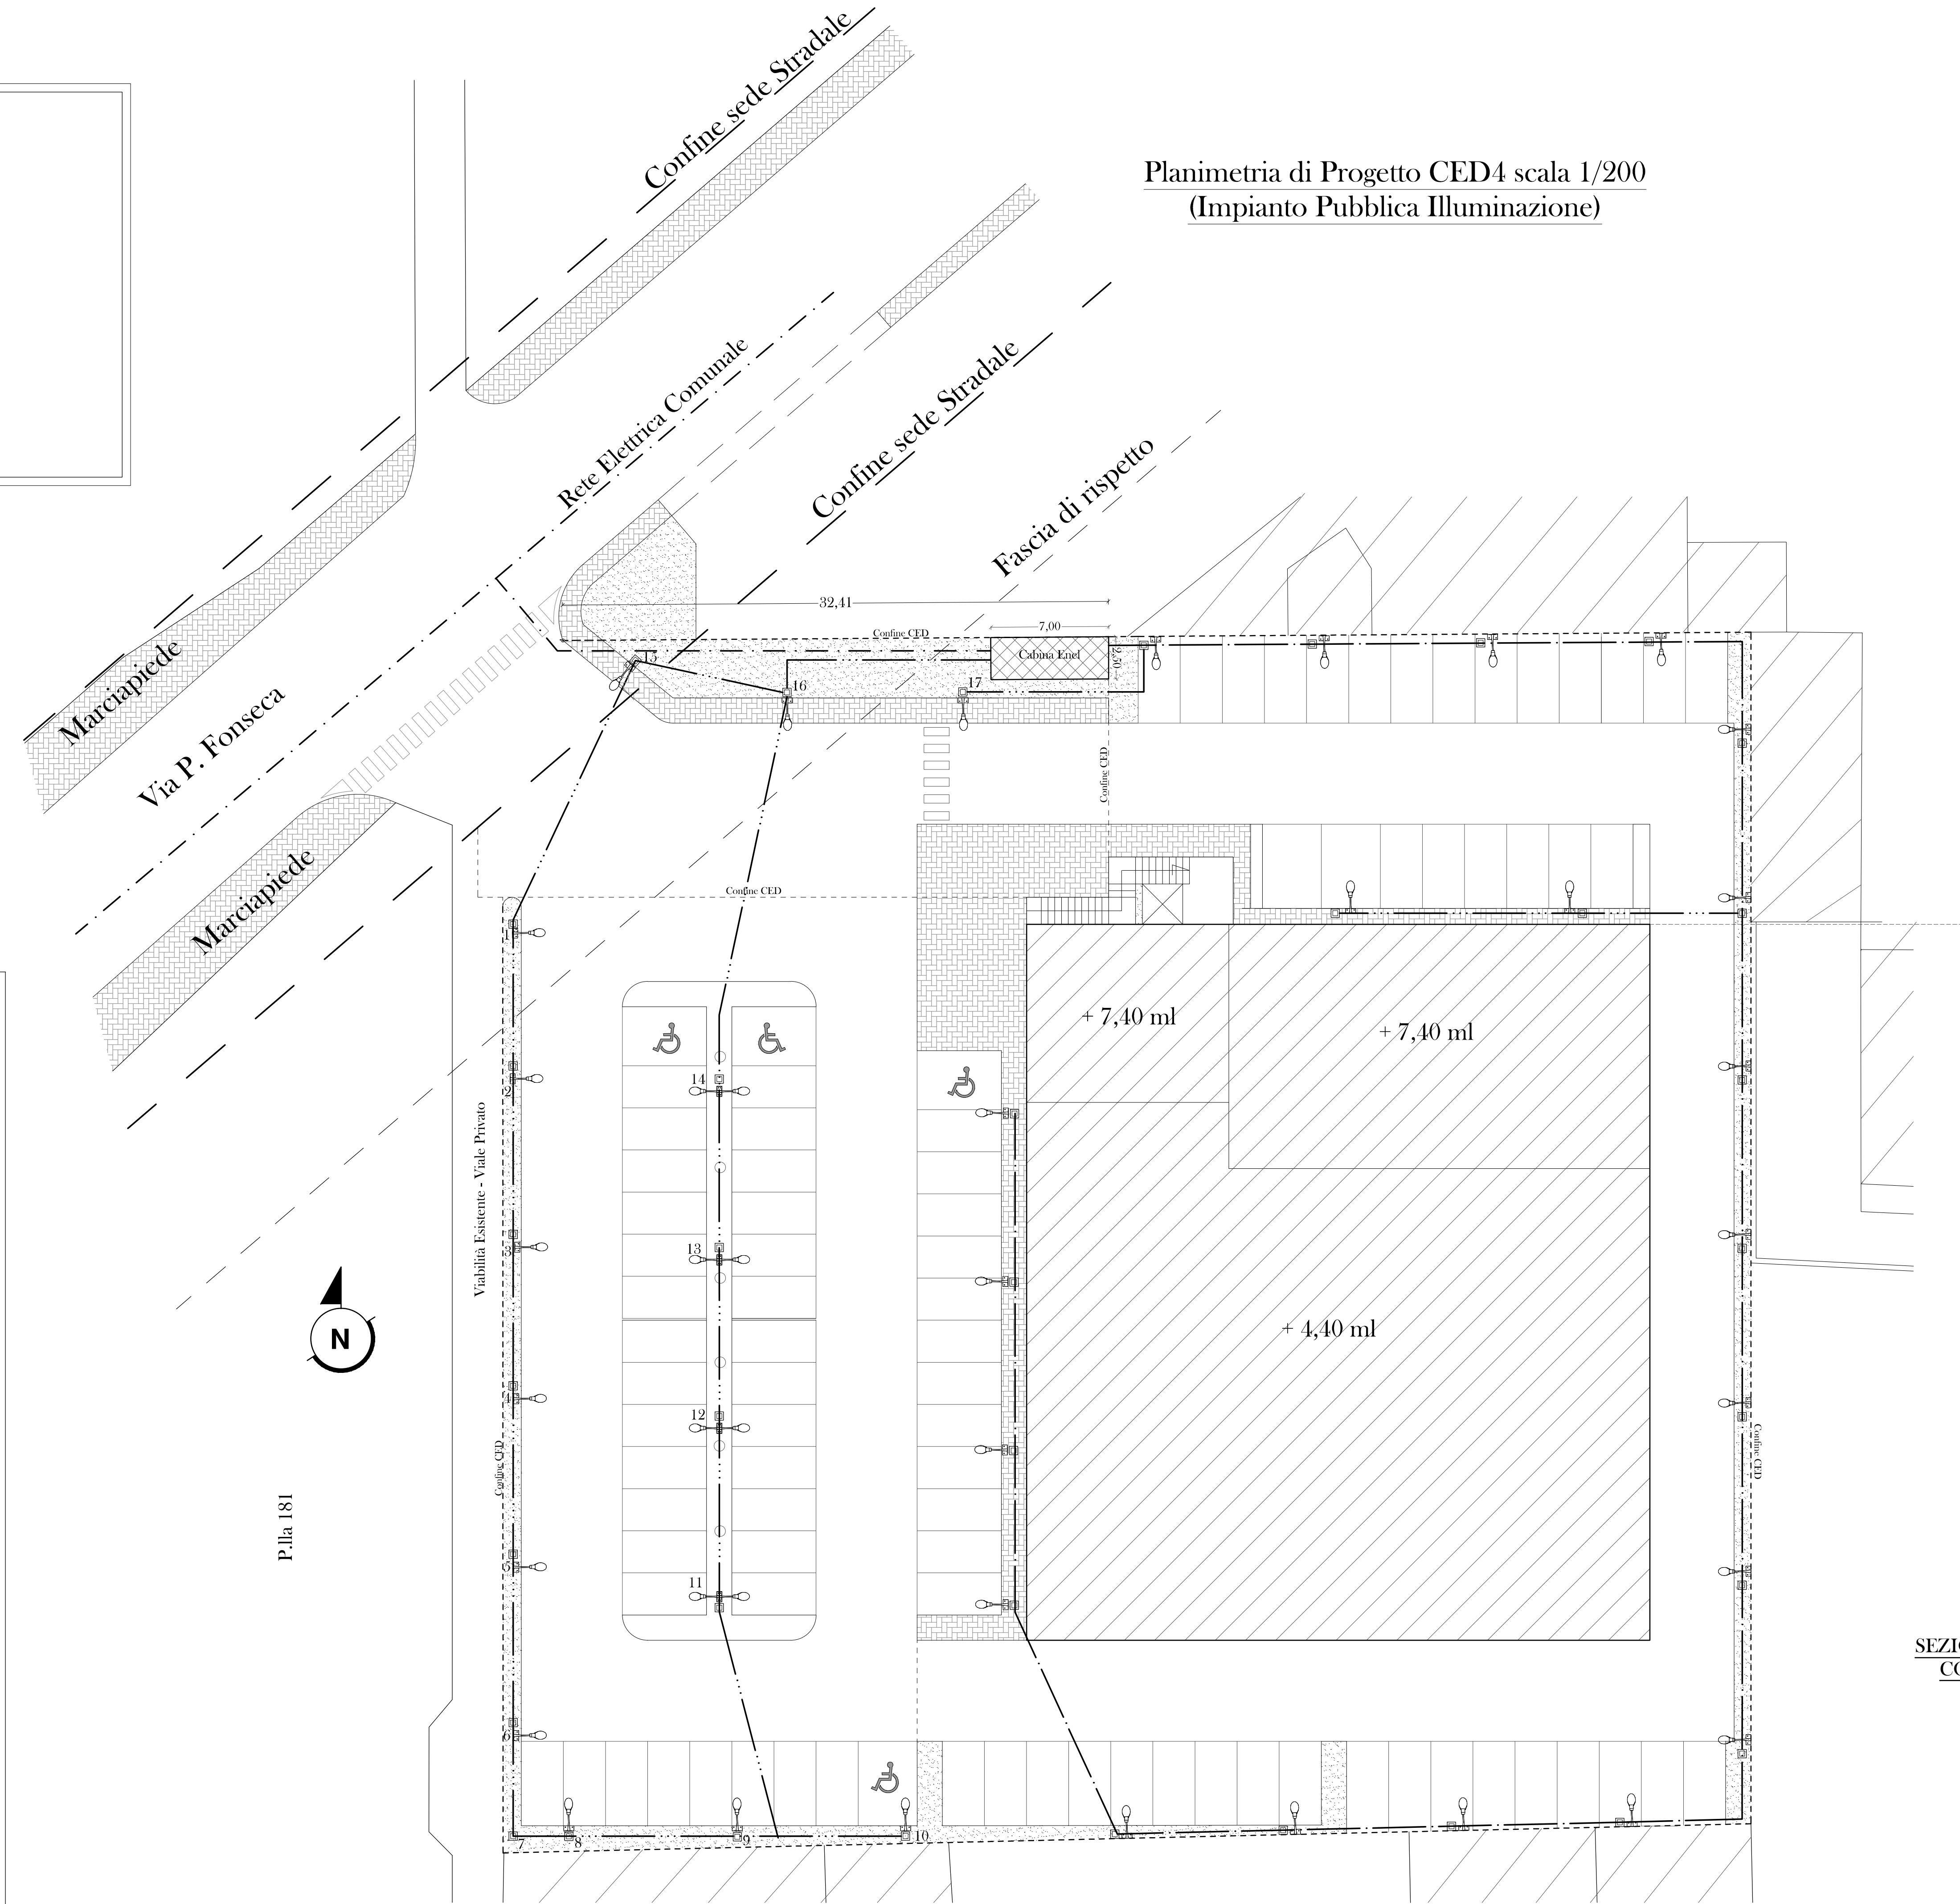



**L E G E N D A**

-  POZZETTO 30x30 DI DERIVAZIONE
-  PALO ILLUMINAZIONE AD UN SOLO BRACCIO
-  PALO ILLUMINAZIONE A DOPPIO BRACCIO
-  LINEA ALLACCIO RETE ELETTRICA PUBBLICA
-  LINEA ELETTRICA PARCHEGGIO PUBBLICO
-  LINEA ELETTRICA AREA PRIVATA


**Planimetria di Progetto CED4 scala 1/200  
(Impianto Pubblica Illuminazione)**



**SEZIONE IMPIANTO ILLUMINAZIONE PUBBLICA  
CON UNA SOLA ARMATURA STRADALE 1:20**

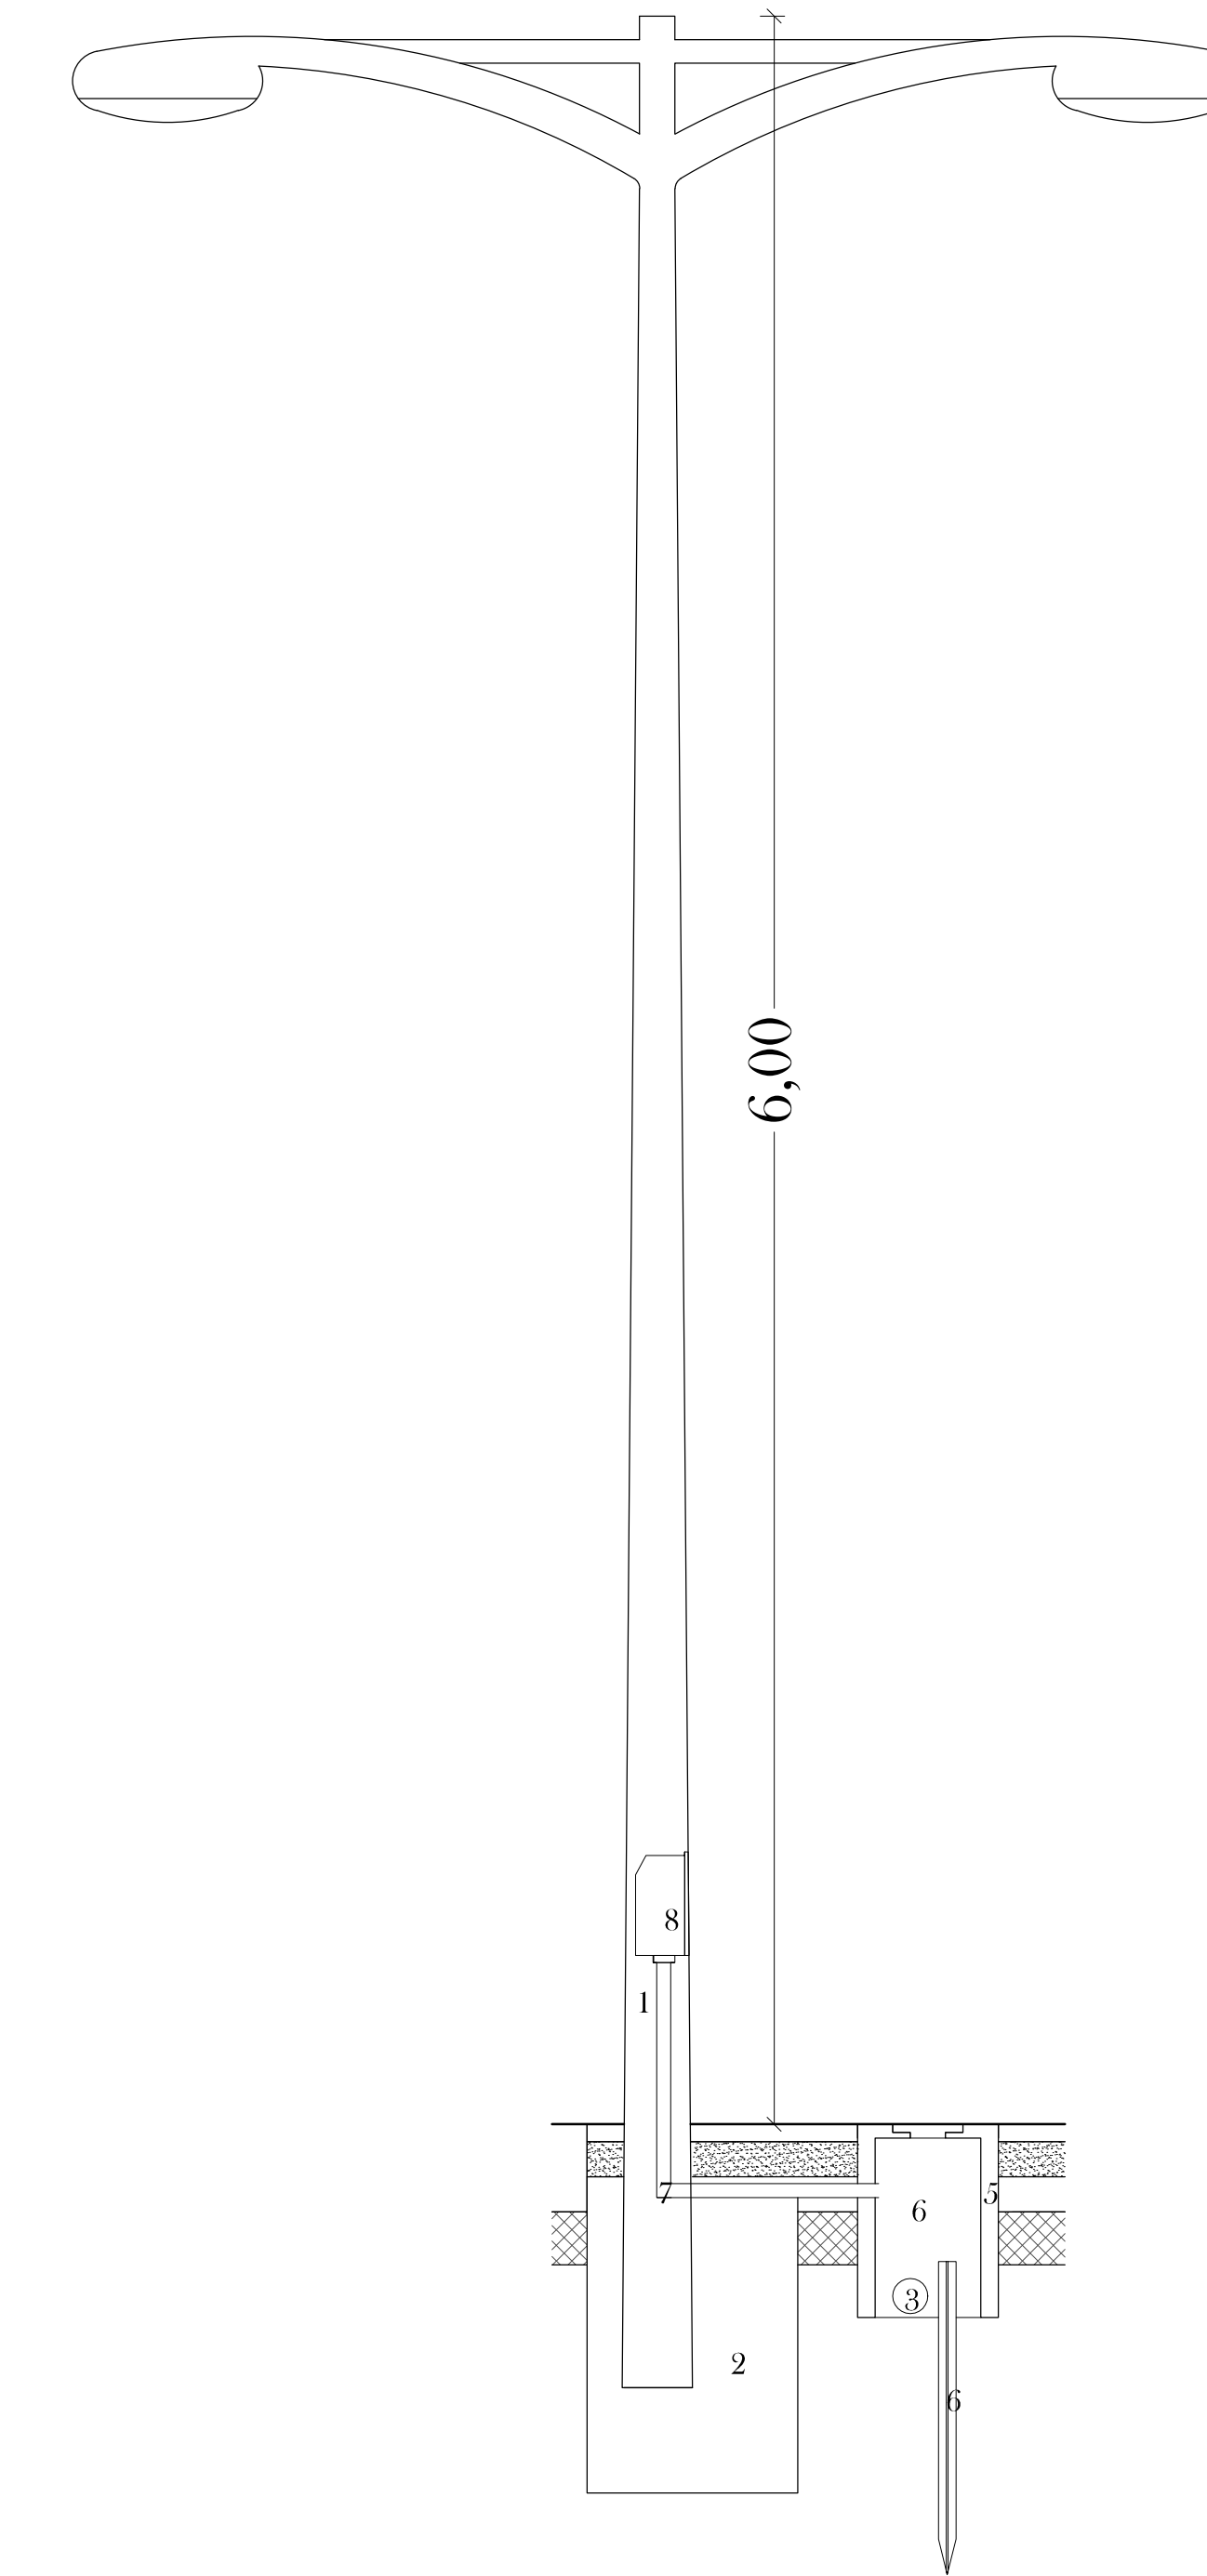

**SEZIONE IMPIANTO ILLUMINAZIONE PUBBLICA  
CON DOPPIA ARMATURA STRADALE 1:20**

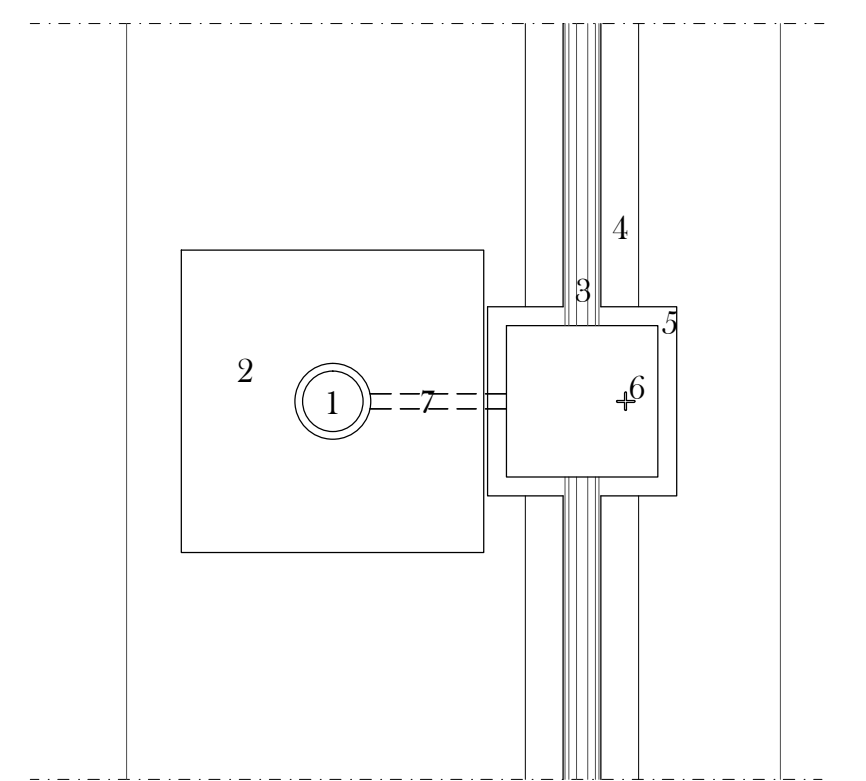

**PIANTA IMPIANTO ILLUMINAZIONE PUBBLICA 1:20**

**LEGENDA**

- 1 Sostegno Metallico
- 2 Plinto in c.a. 0,60x0,60x0,90
- 3 Tubazione in PVC mm.100
- 4 Rivestimento in cls. o misto di cava
- 5 Pozzetto di derivazione e di terra
- 6 Dispensore
- 7 Spezzoni di tubo in PVC
- 8 Contenitori di fondo palo

**Comune di Brusciano**  
Provincia di Napoli

Oggetto: Realizzazione di Comparto Edificatorio Denominato CED4,  
Via P. Fonseca (s.s.7bis) Art. 41 delle Norme Tecniche di  
Attuazione del Piano Urbanistico Comunale

Riferimento catastale  
Foglio 3;  
Particelle: 86-87-91-451-1276

**Impianto Pubblica Illuminazione**

Elaborati  
Planimetria Ced4, schema Illuminazione Scala 1:200  
Sezione Palo tipologia Braccio Singolo Scala 1:20  
Sezione Palo tipologia Doppio Braccio Scala 1:20  
Pianta schema tipo Pozzetto/palo Scala 1:20

il Committente

M.D. House srl

prot. int.

data

tav. n°  
8

il Tecnico

P.lla 181