


**COMUNE DI BRUSCIANO**  
PROVINCIA DI NAPOLI

**OGGETTO:** P. di C. per la realizzazione di un complesso residenziale ai sensi dell'art. 10 del D.P.R. 390/2001 nonché art. 29 delle N.T.A. del P.U.C. vigente con variante puntuale al P.U.C. ai sensi dell'art. 19 del D.P.R. 327/2001 e s.m.i.



**PUBBLICA ILLUMINAZIONE e IMPIANTO ENEL e TELECOM**

<b>ELABORATI:</b>	<b>il Tecnico</b>
Rappresentazione in dettaglio scala 1:200	
Particolare strada di progetto con impianto Sezioni scala 1:25 - 1:50	

<b>TAV. 12</b>	<b>Rif. Catastali</b> Foglio 5 Part. 1345-1346-1347-2224	<b>I committenti:</b> Dette Cave Giovanni CALIENDO GROUP S.R.L. Cerciello Raffaele
----------------	--	---

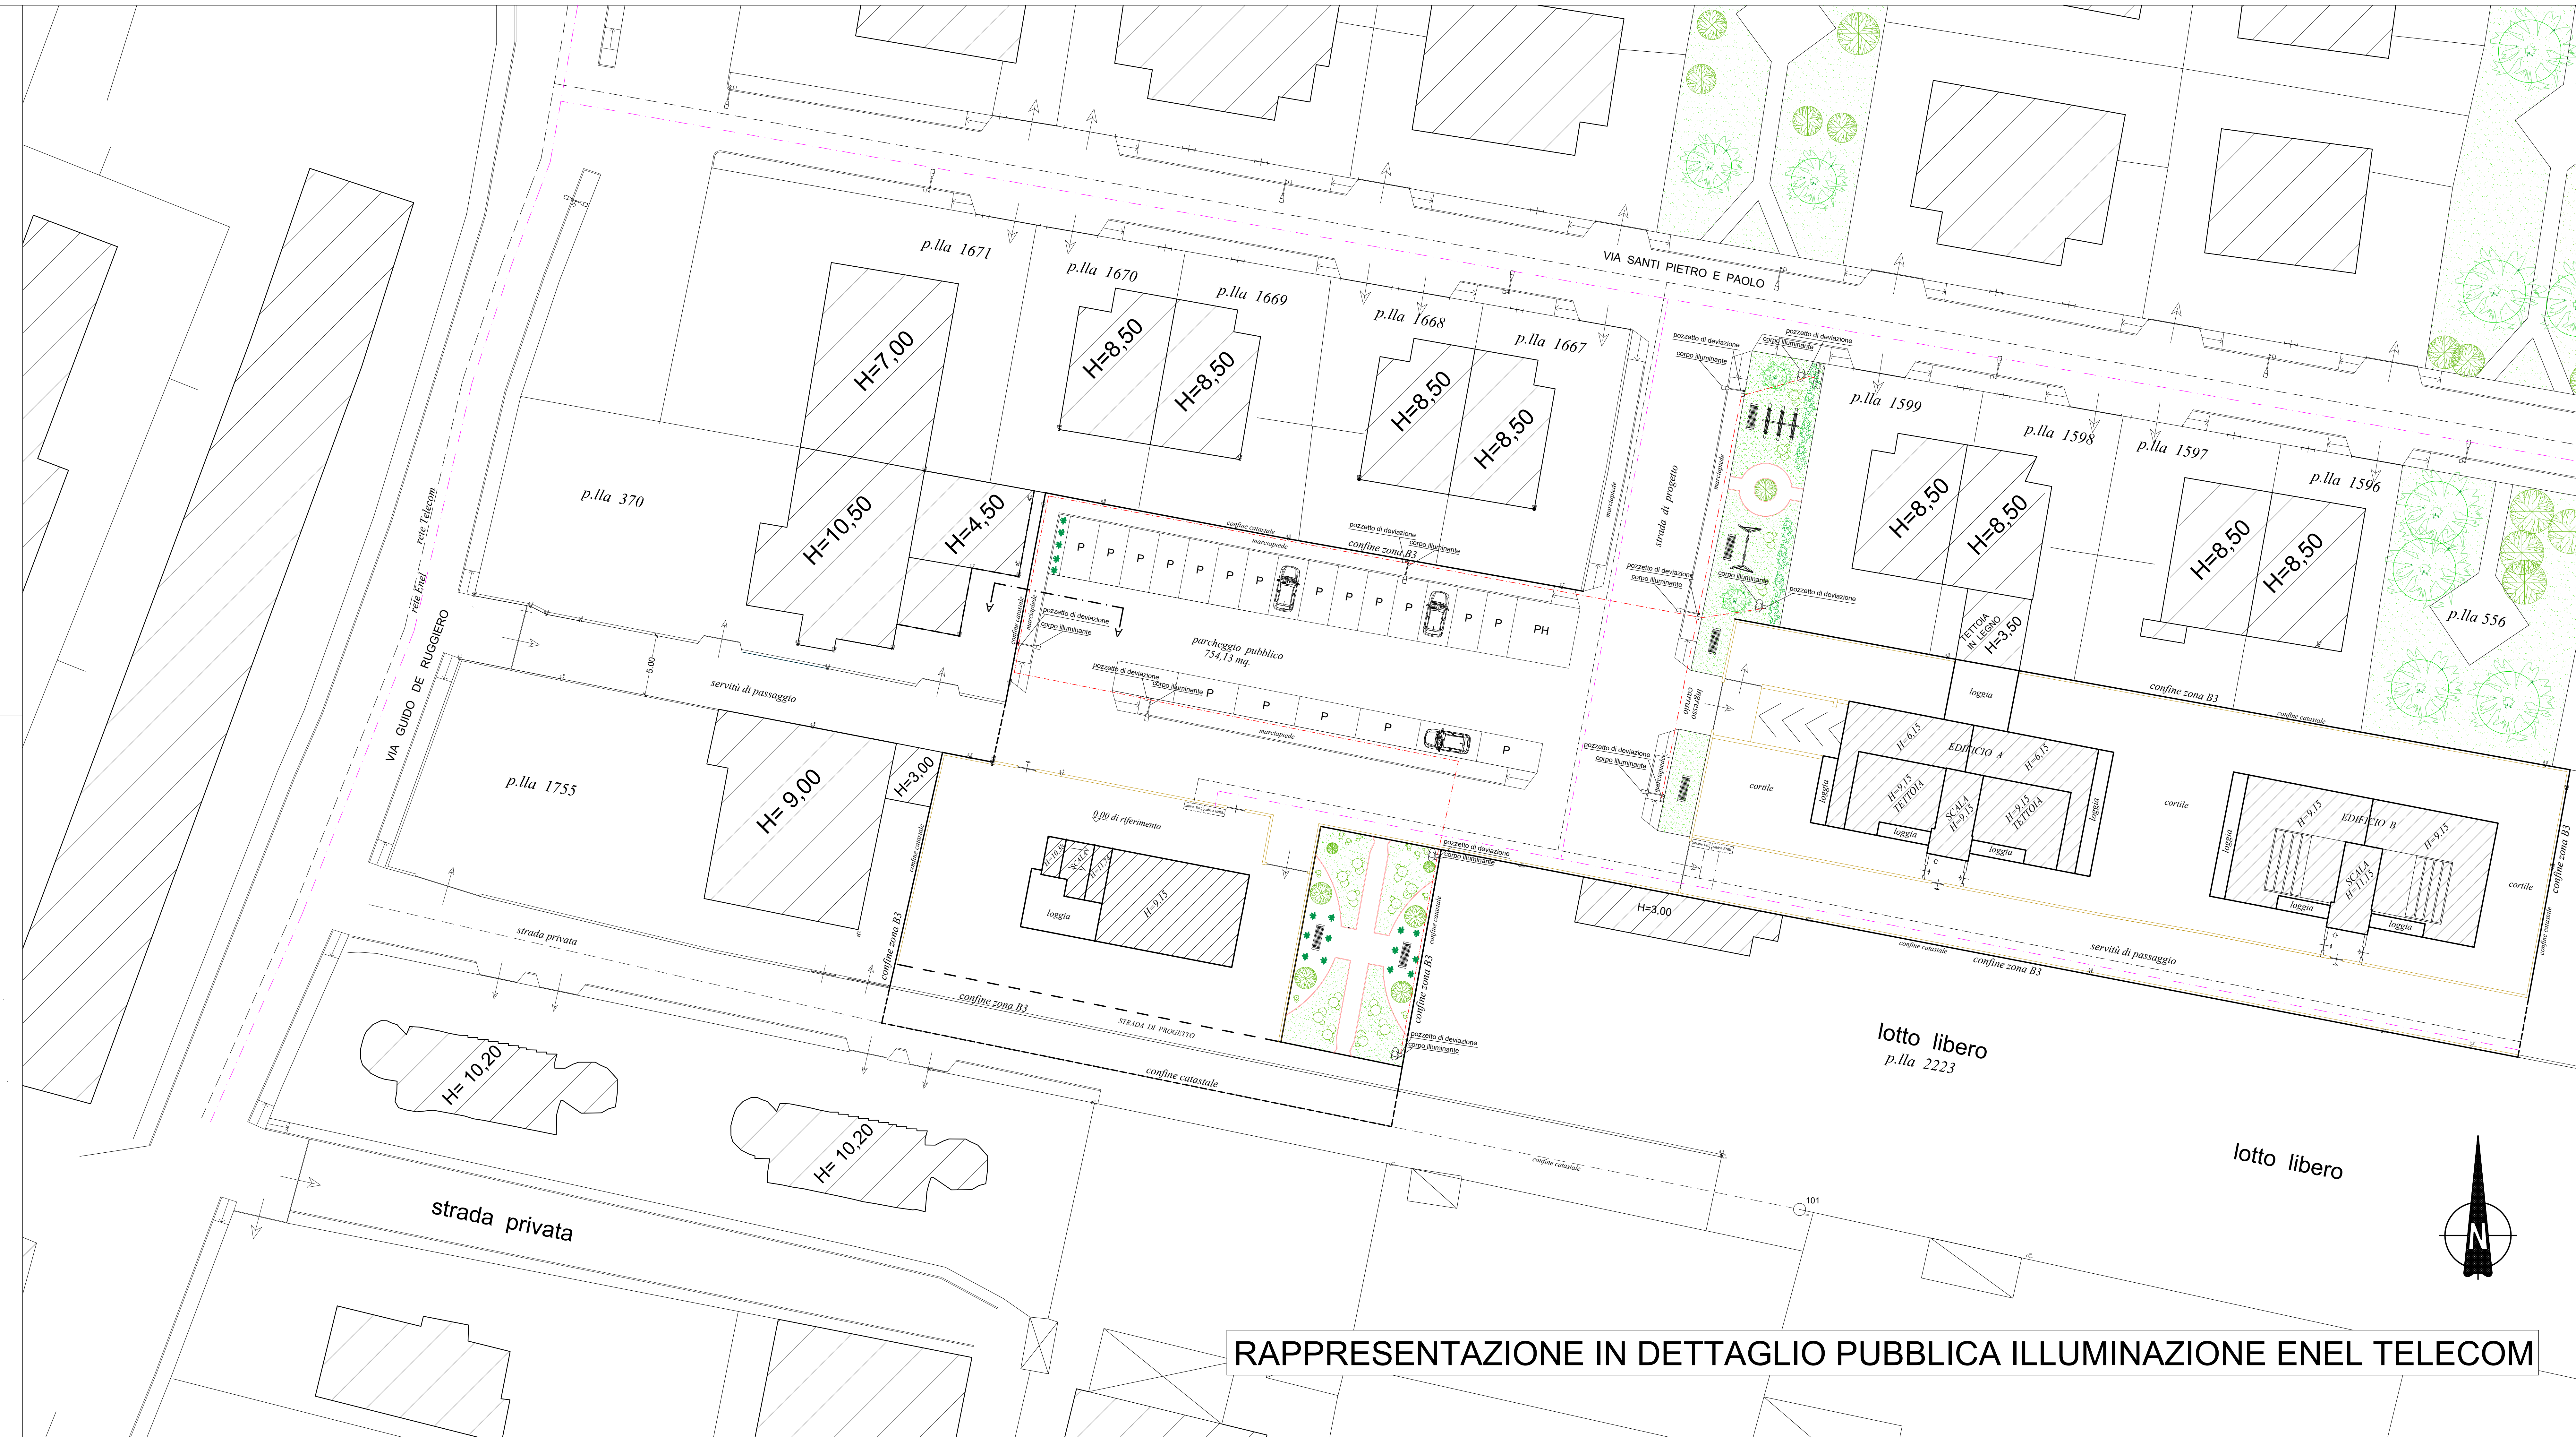

RAPPRESENTAZIONE IN DETTAGLIO PUBBLICA ILLUMINAZIONE ENEL TELECOM

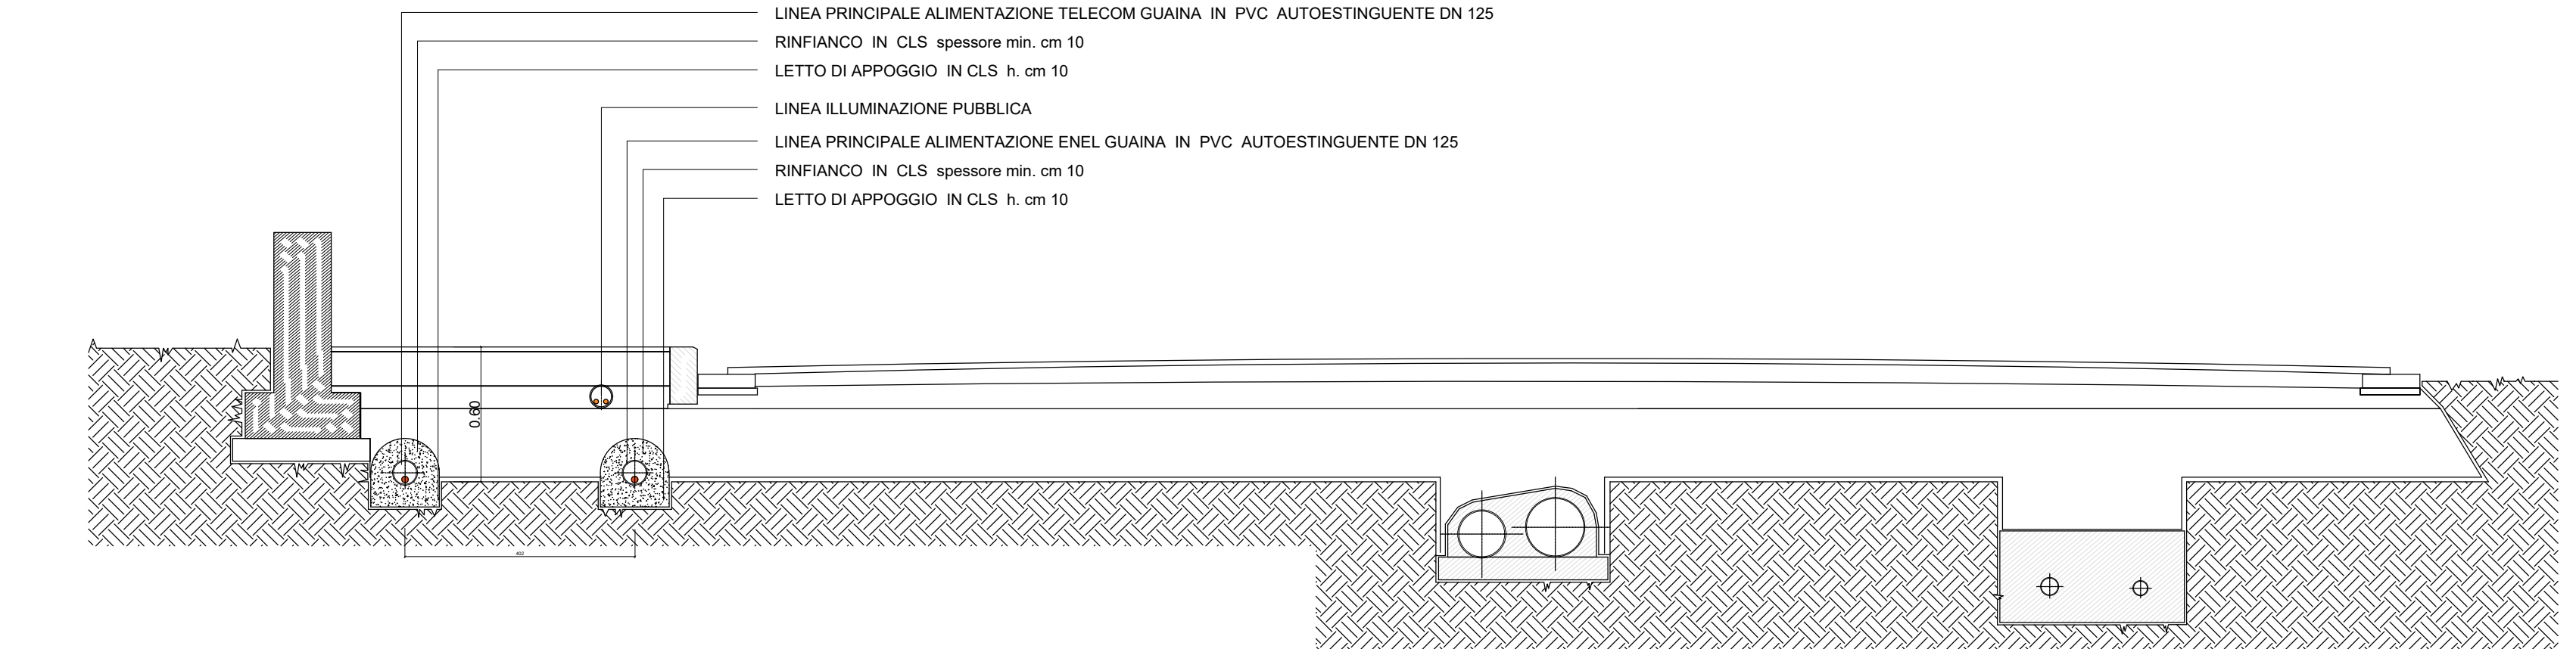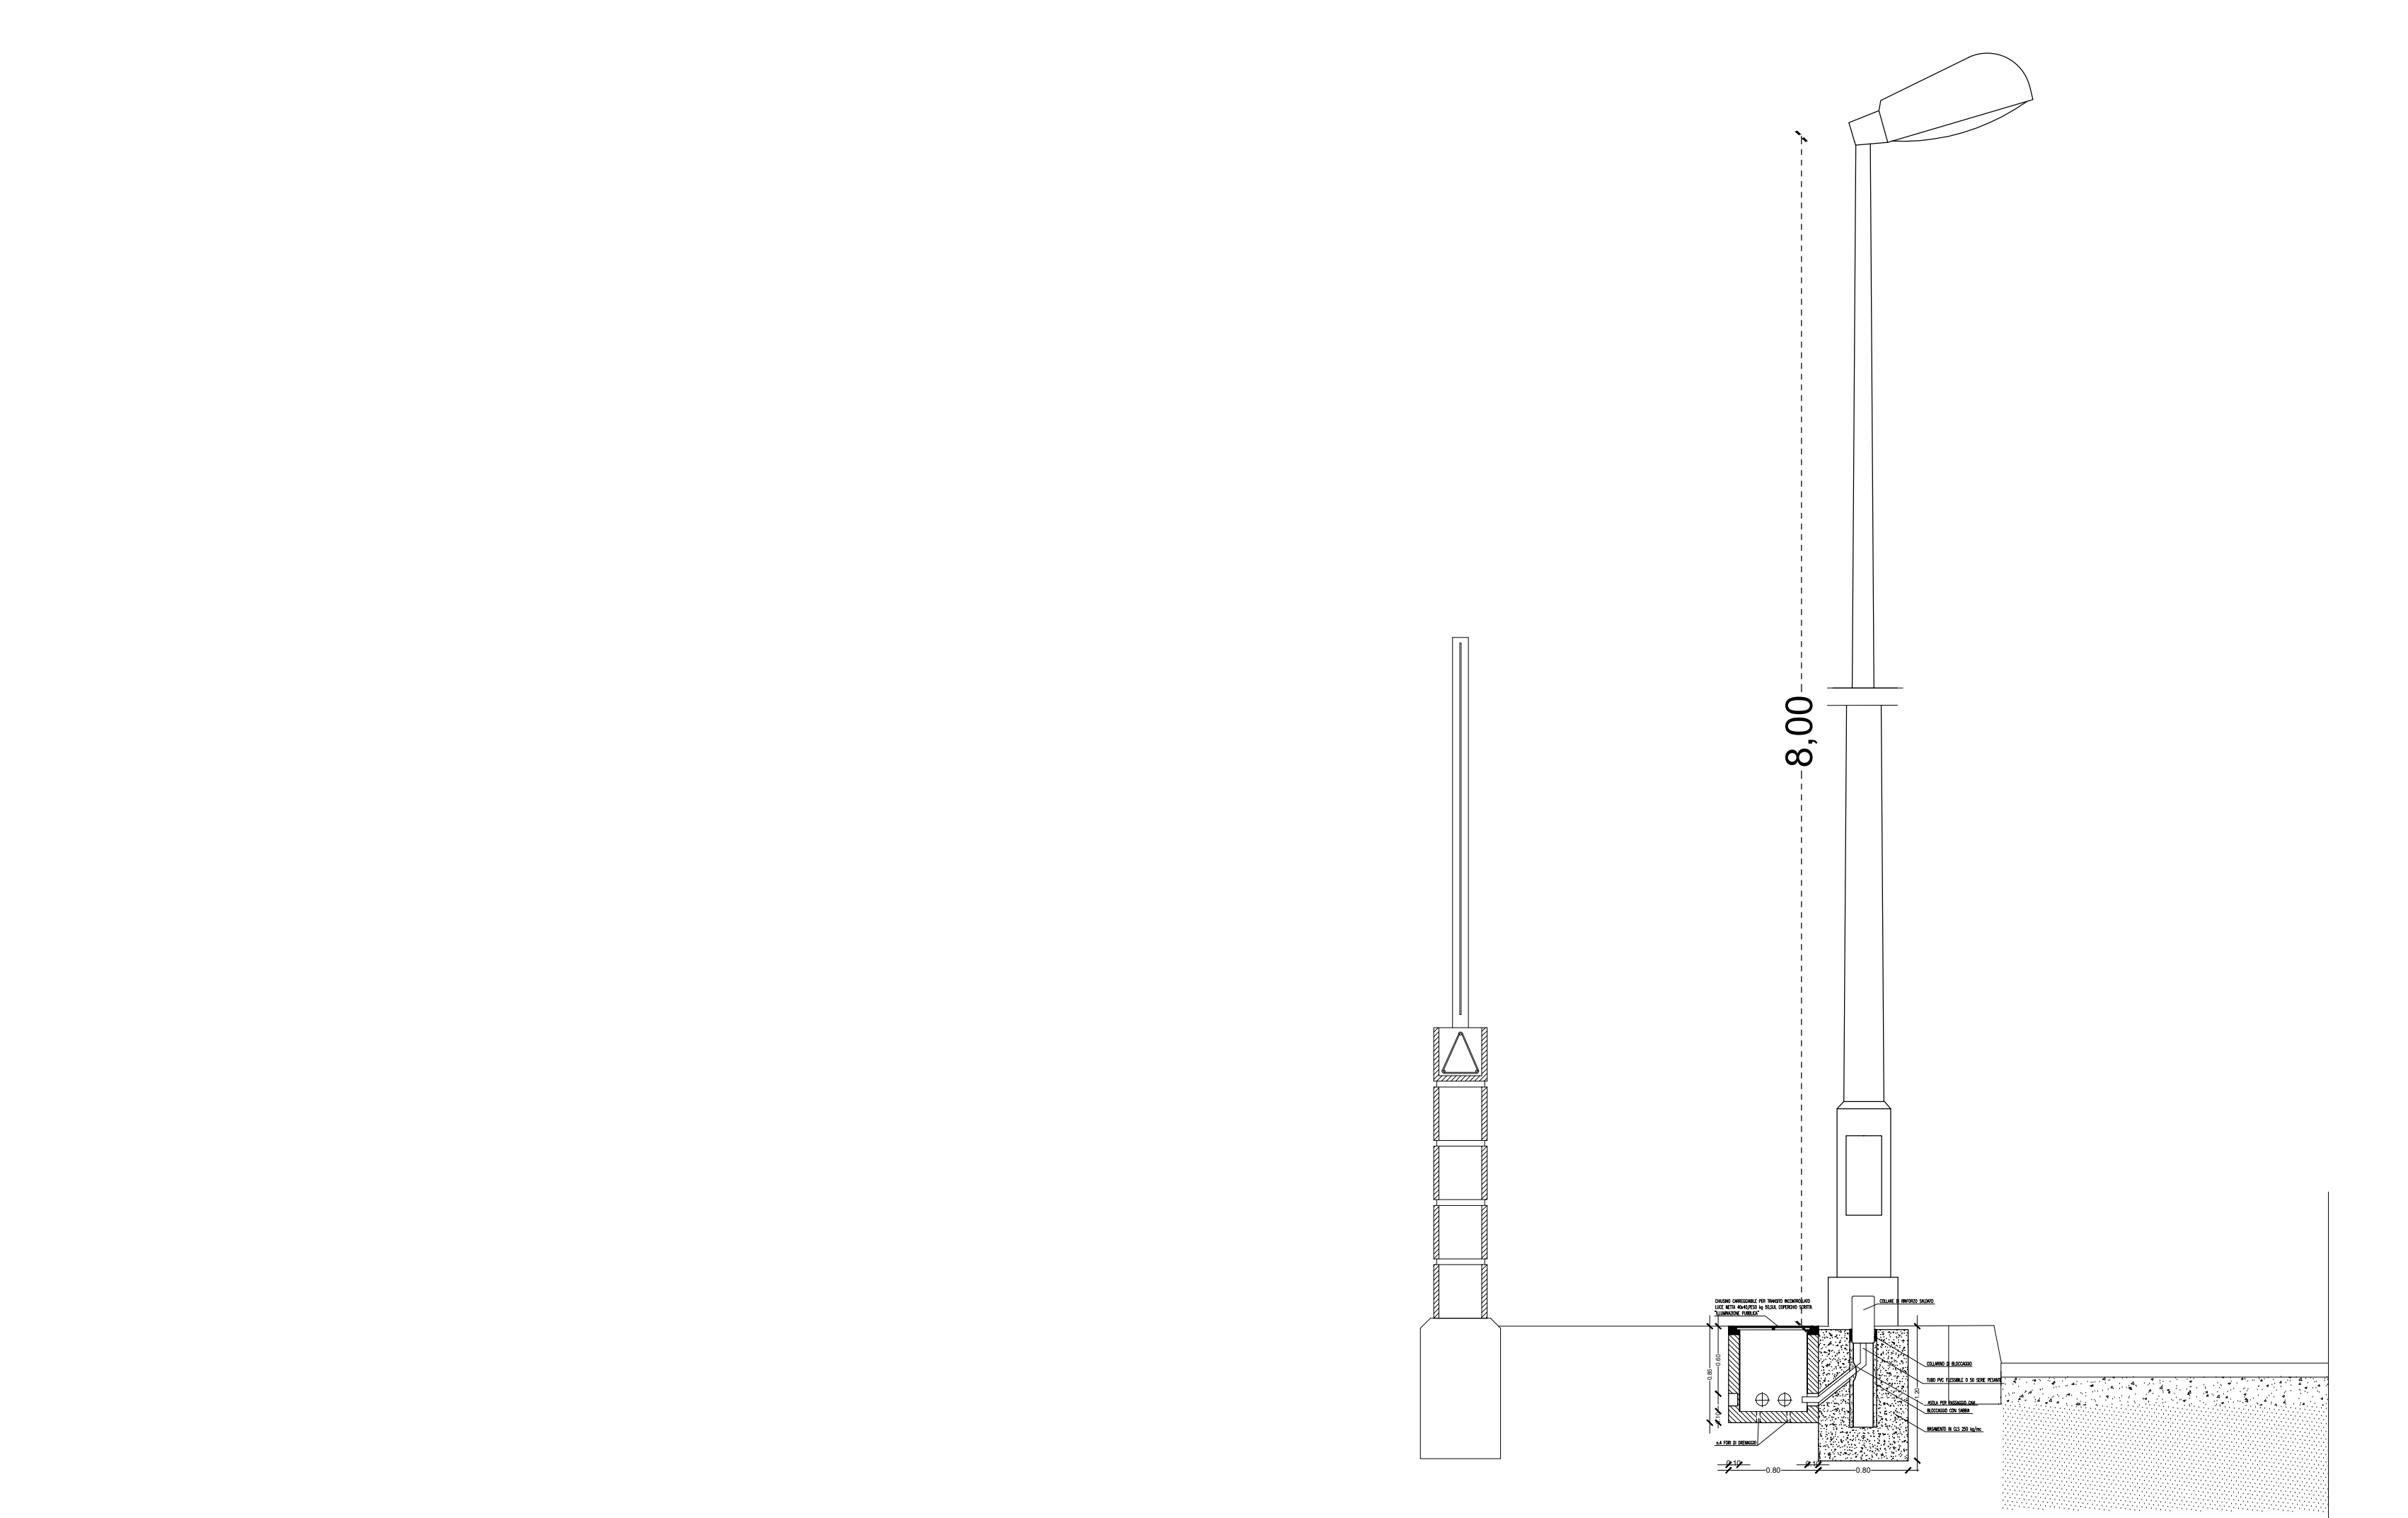

SEZIONE STRADALE SU LINEE DI ADDUZIONE , ELETTRICA, 1/25