

COMUNE DI BRUSCIANO

PROVINCIA DI NAPOLI

GGETTO: P. di C. per la realizzazione di un complesso residenziale ai sensi dell'art. 10 del D.P.R. ³⁸⁰/2001 nonchè art. 29 delle N.T.A. del P.U.C. vigente con variante puntuale al P.U.C. ai sensi dell'art. 19 del D.P.R. 327/2001 e s.m.i.

Particolare impianto gas EDIFICI


ELABORATI:	
appresentazione in dettaglio	scala 1:200
particolari schema gas	scala 1: 100-50
ezione Stradale	scala 1: 50

TAV.
15


Rif. Catastali

committenti:
Delle Cave Giovanni
CALIENDO GROUP S.R.L.
Cerciello Raffaele

10 of 10

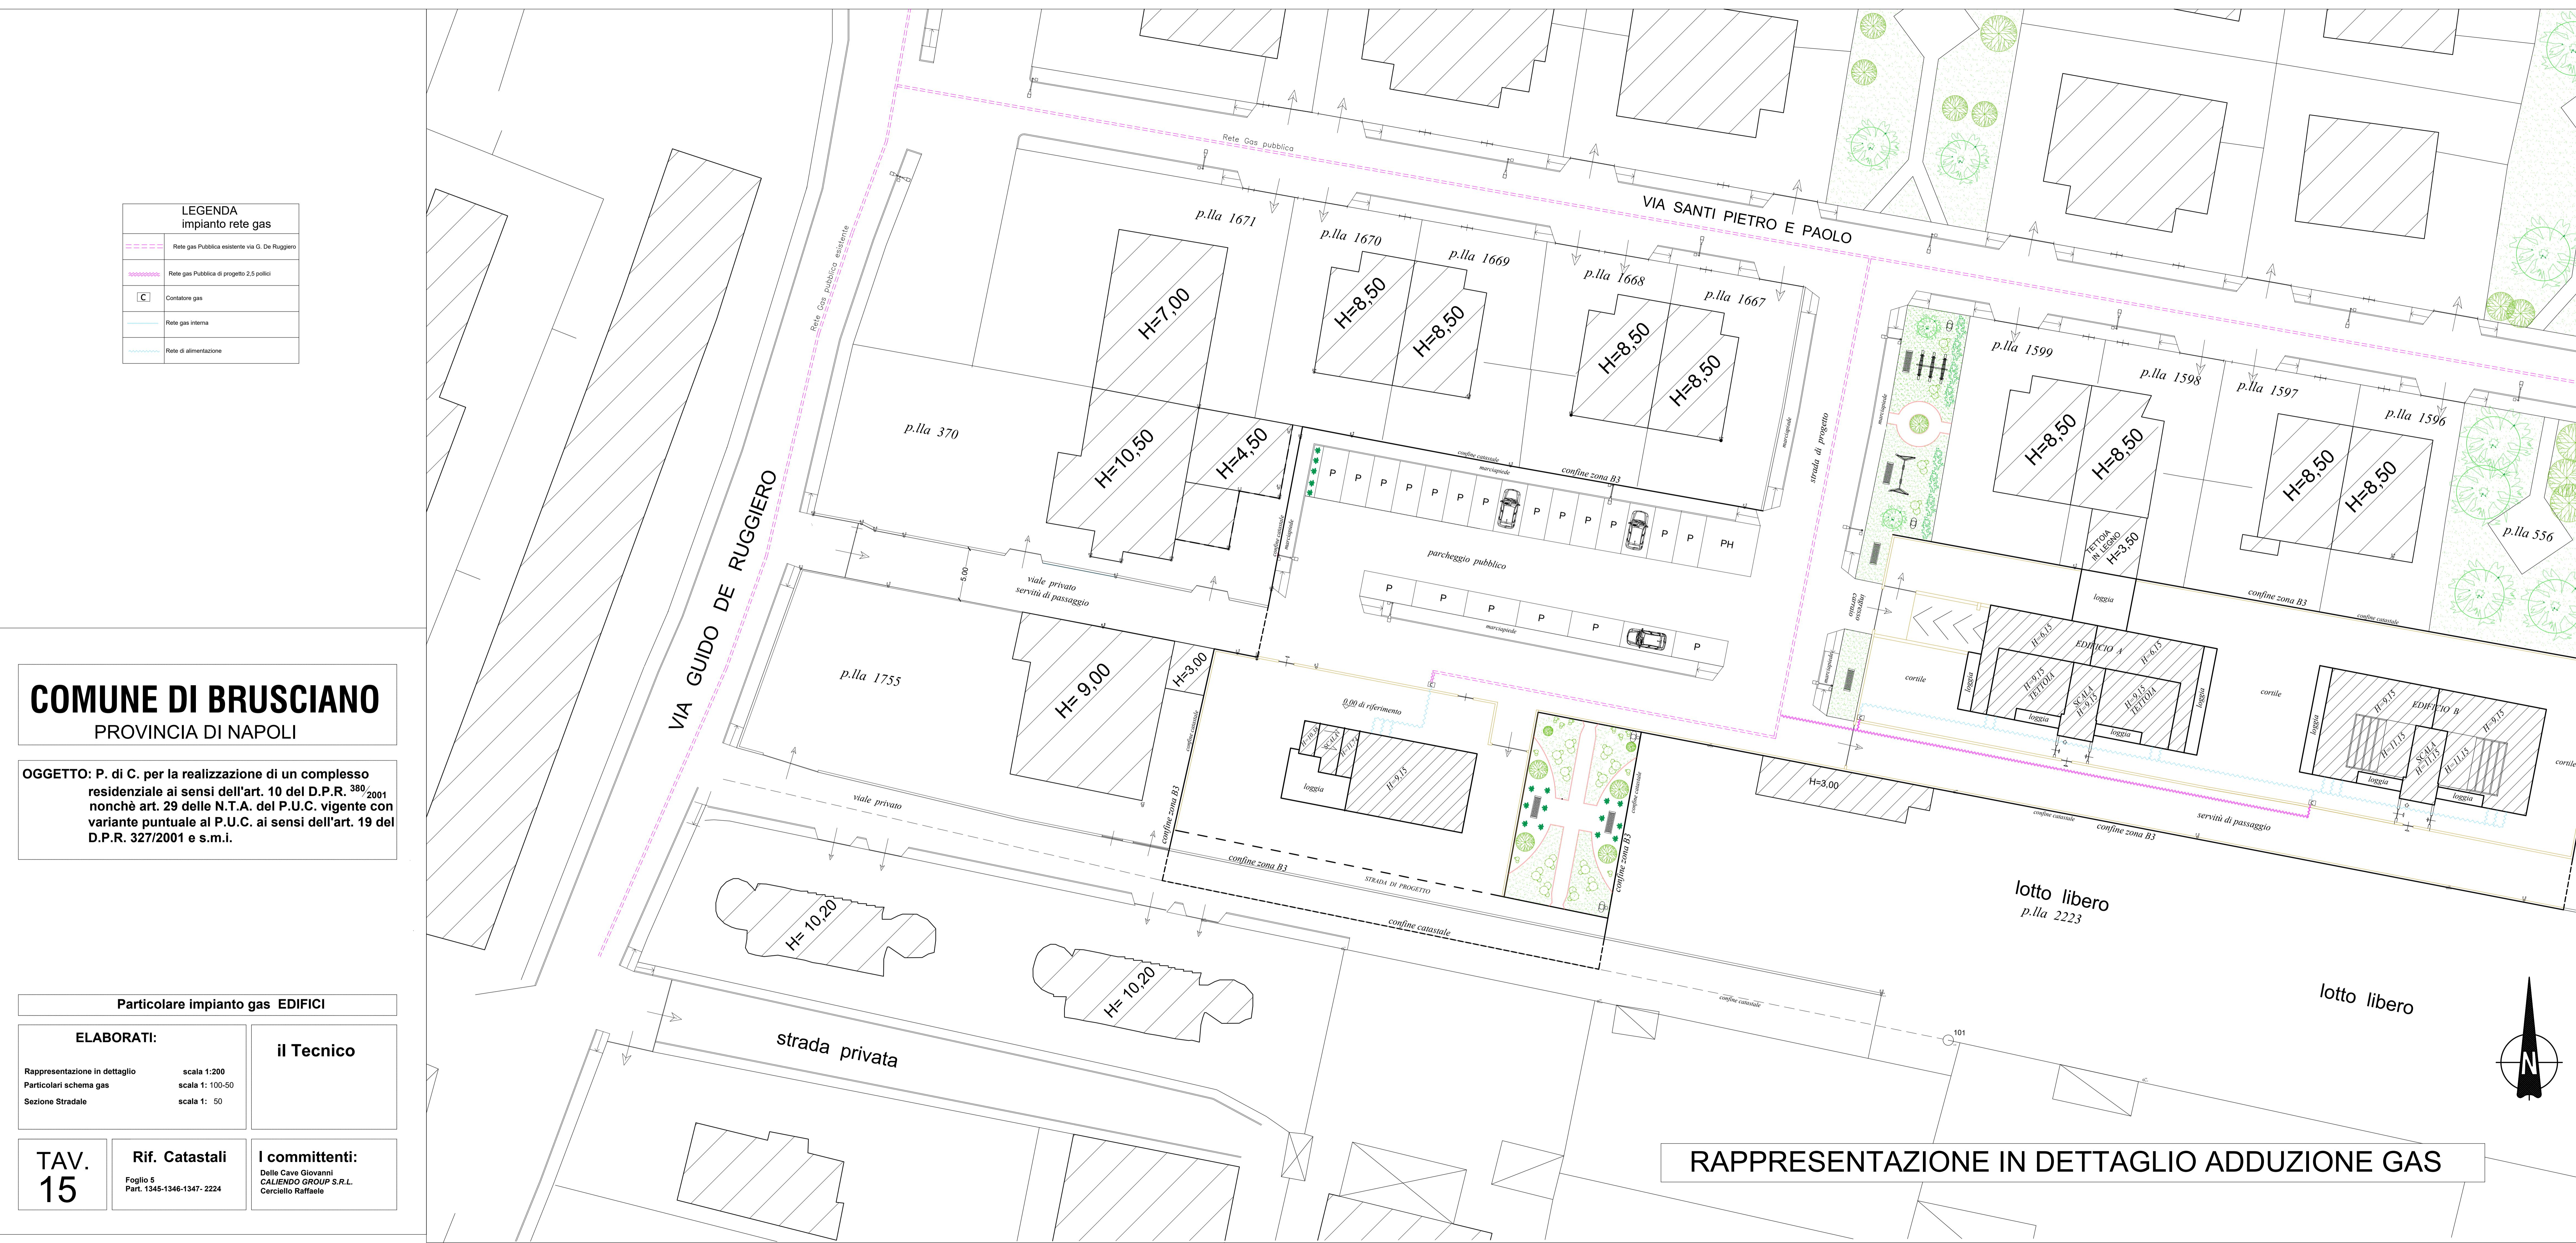

Disegno / schema di un contatore del gas

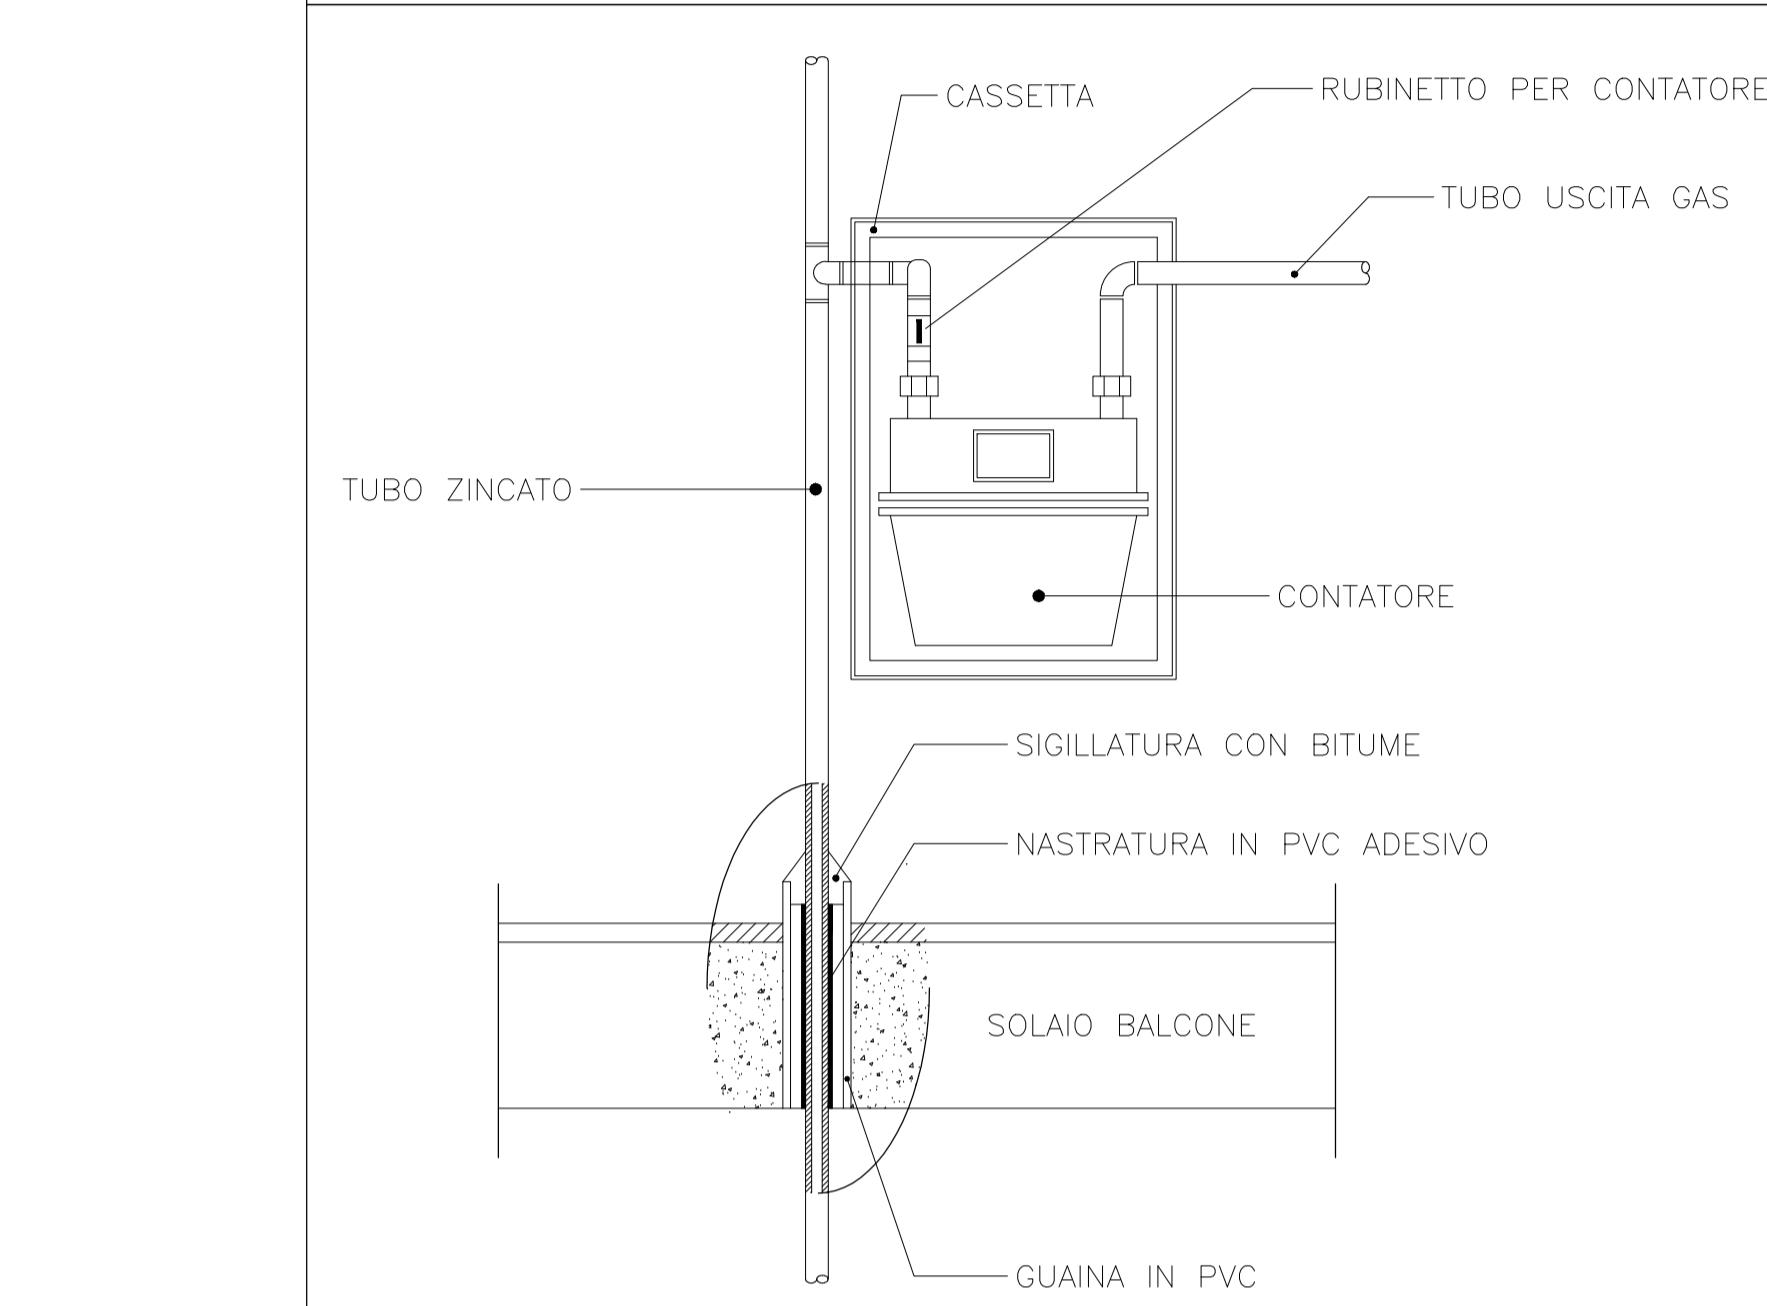

SEZIONE STRADALE SU LINEE DI ADDUZIONE ACQUEDOTTO,, GAS