



PROFILO A-A
SCALA 1-200

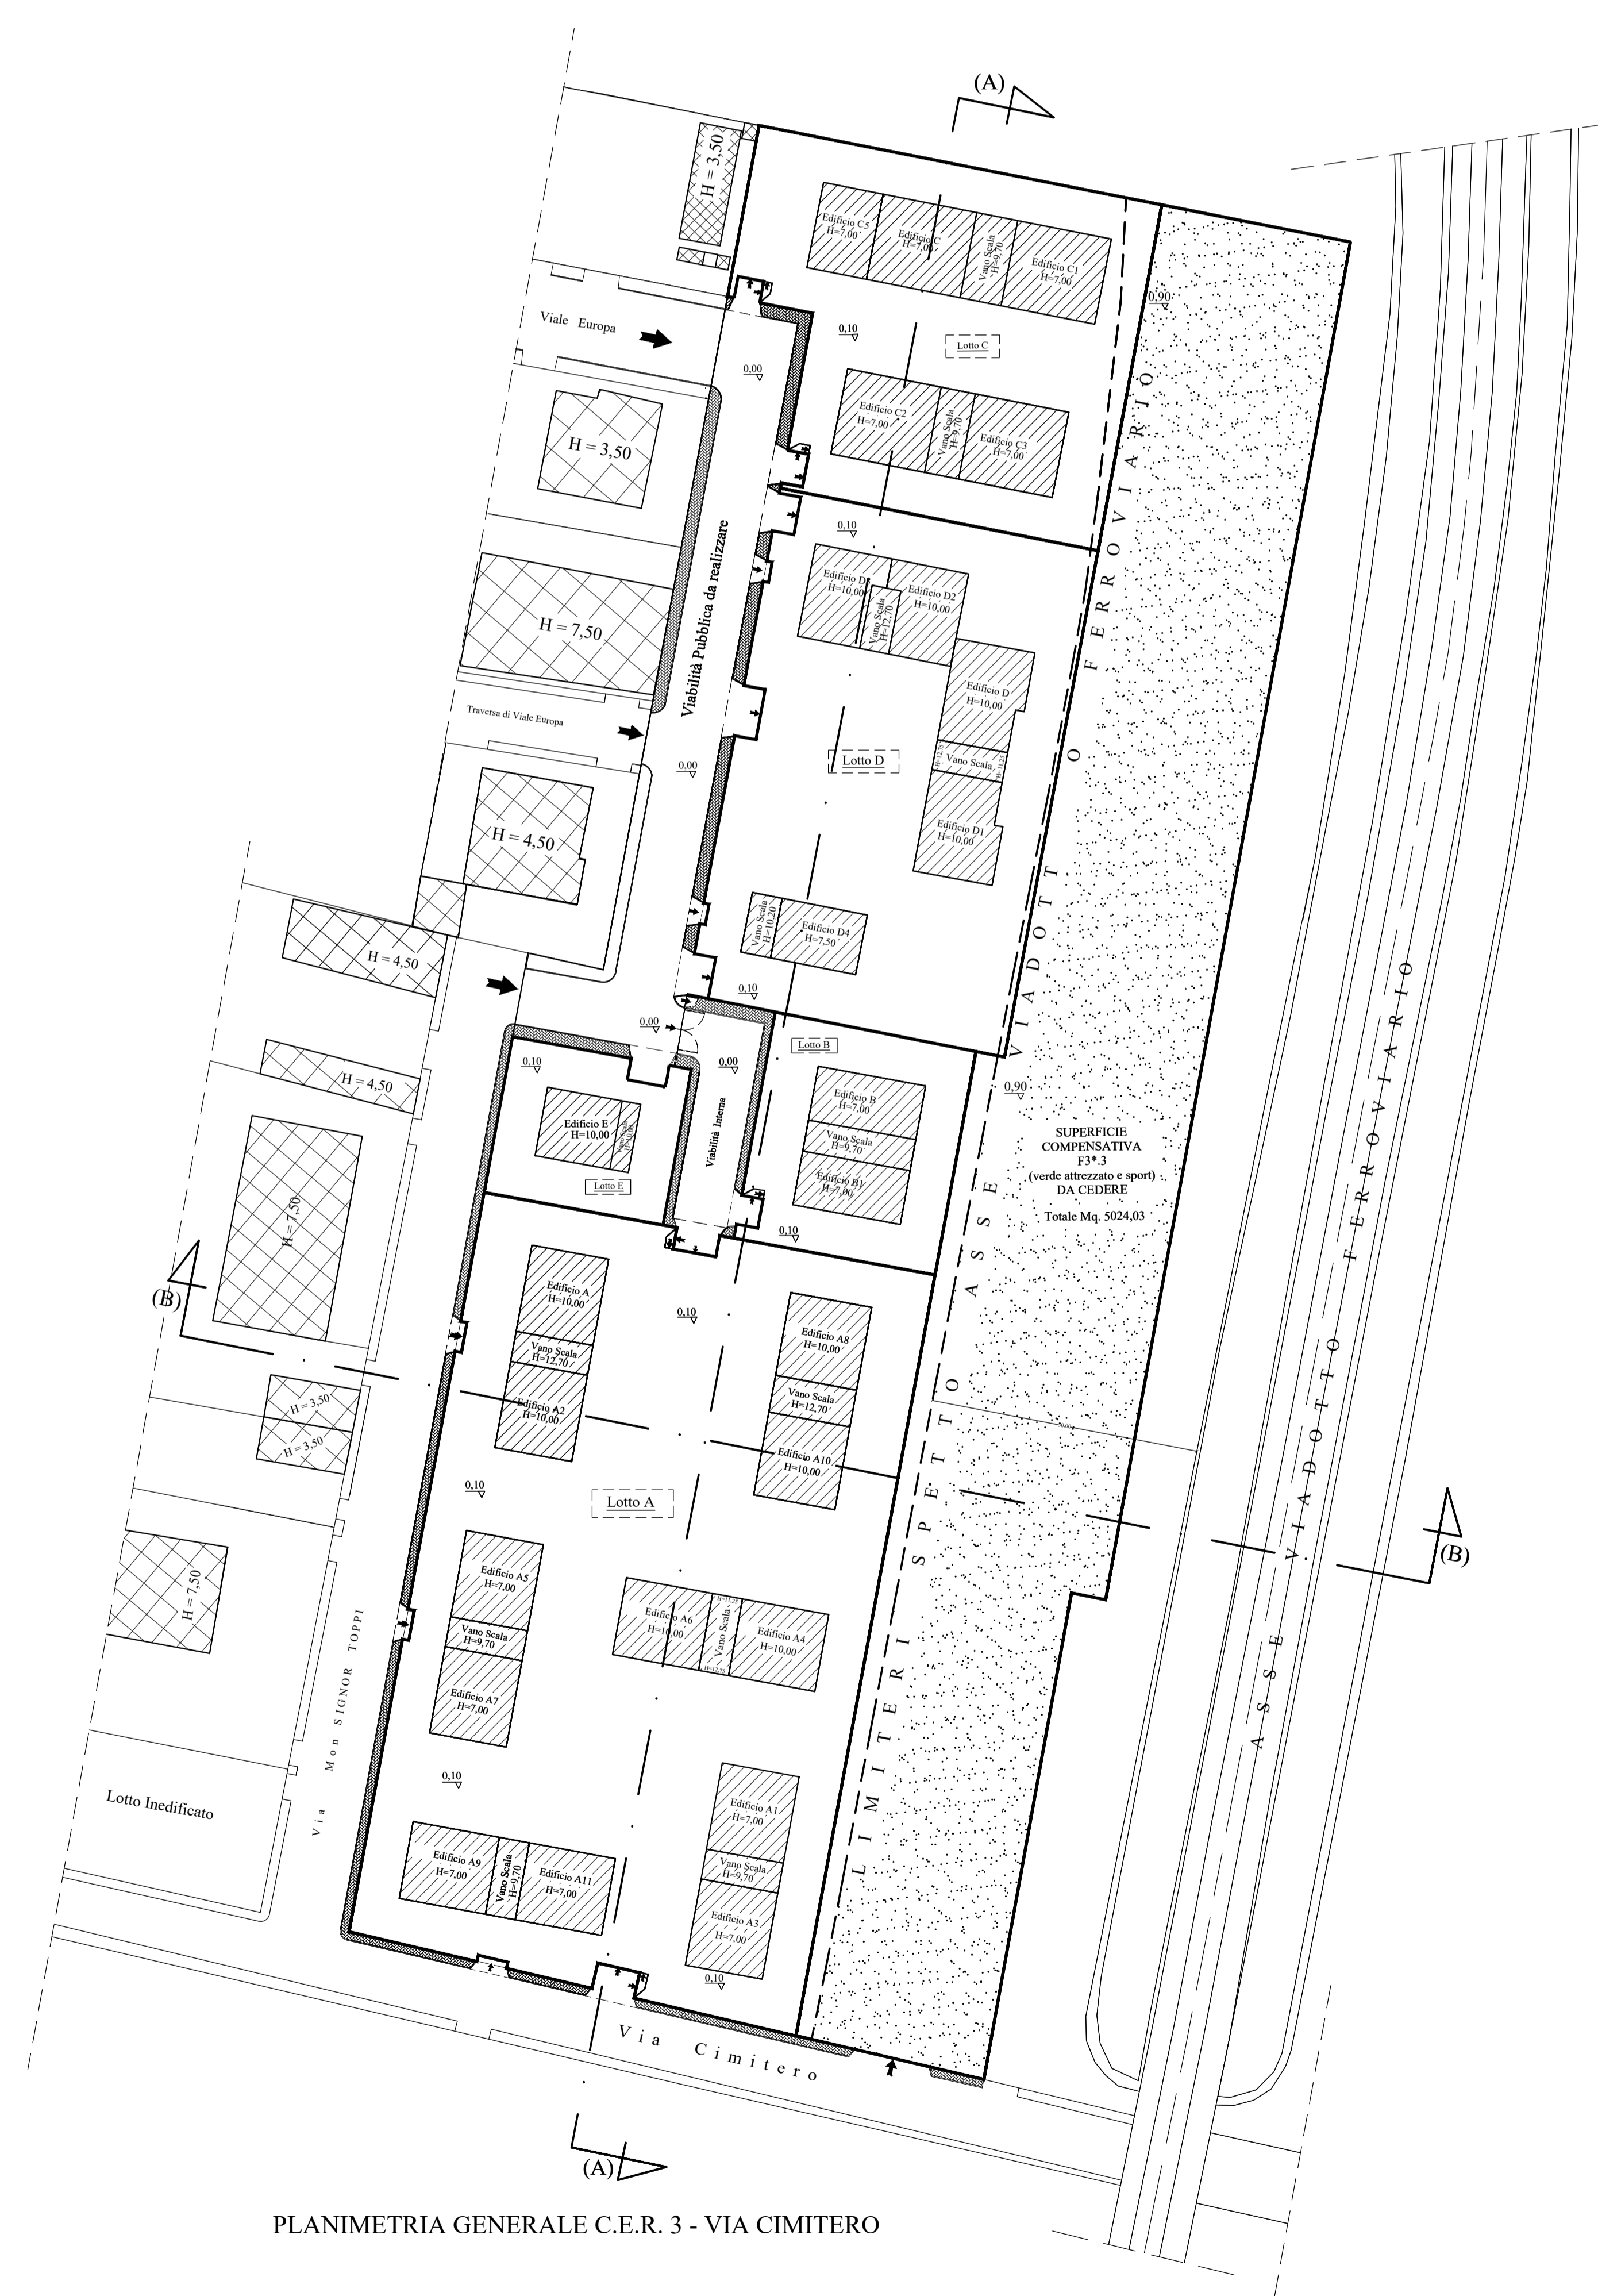

PLANIMETRIA GENERALE C.E.R. 3 - VIA CIMITERO

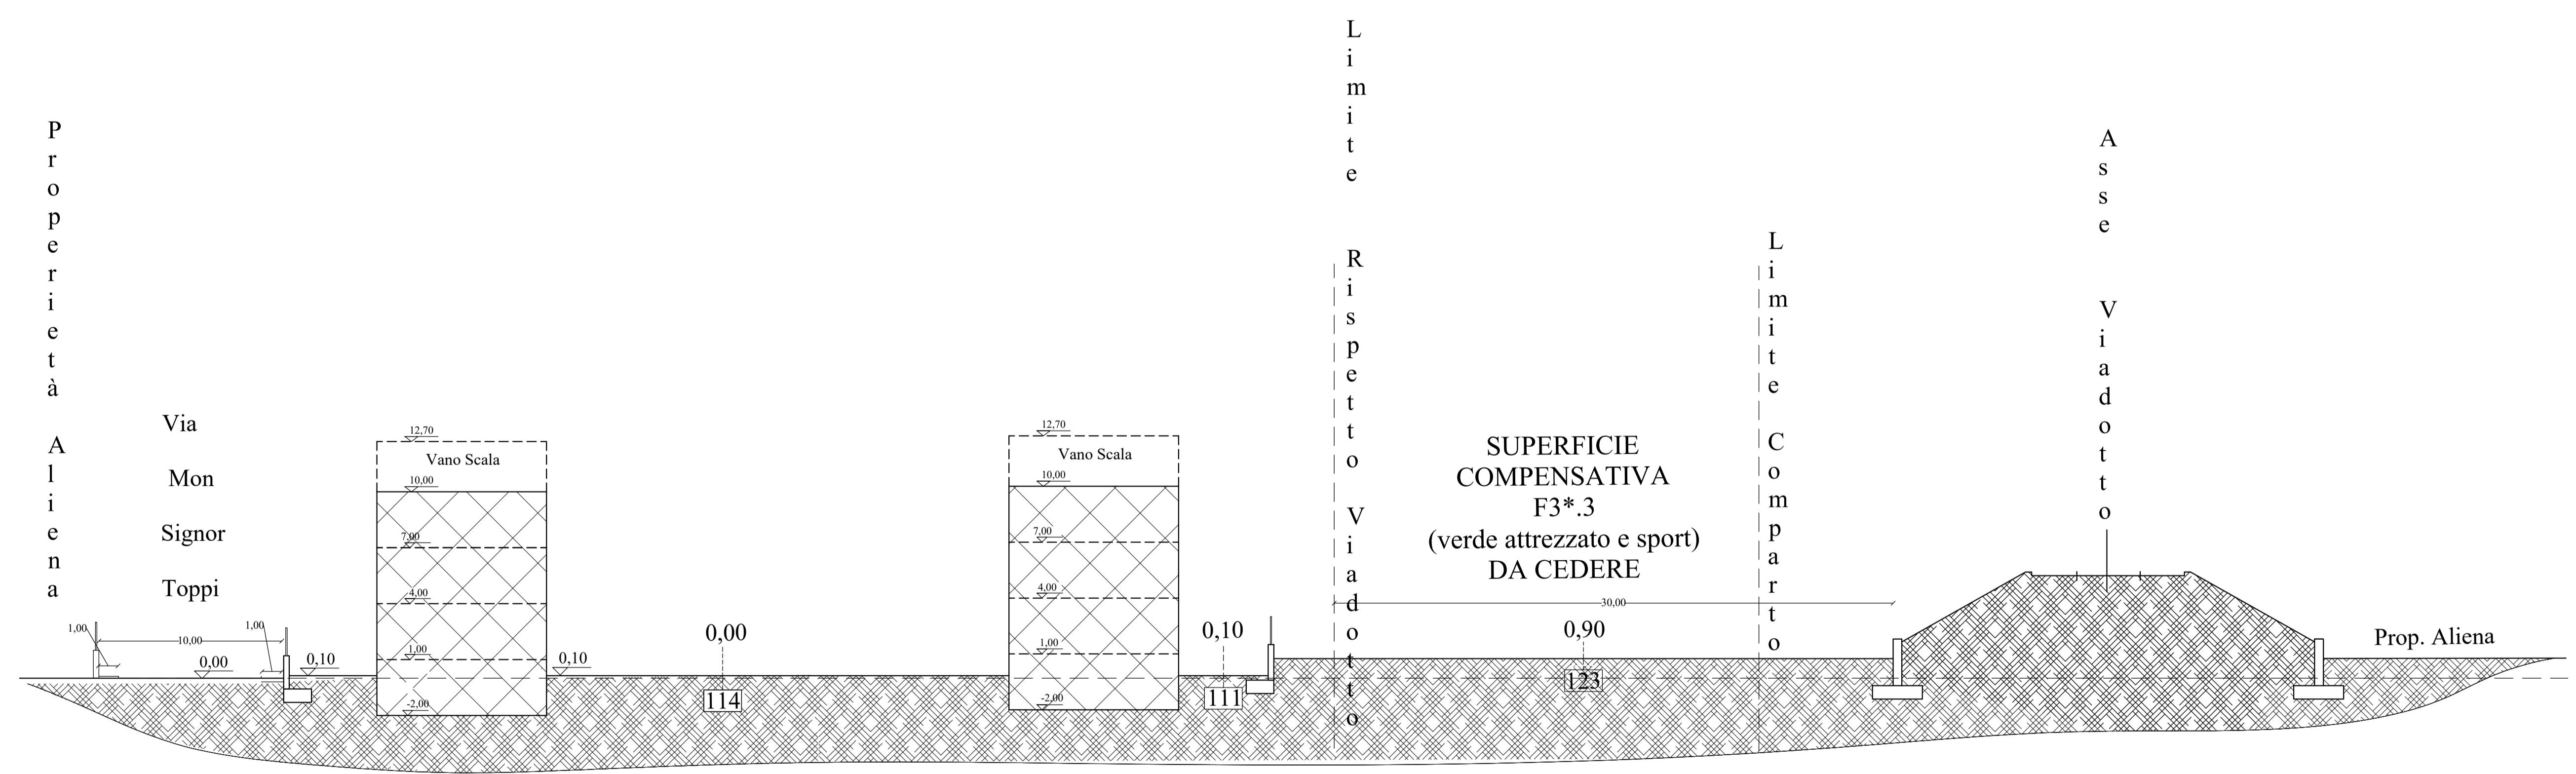

PROFILO B-B
SCALA 1-200

Rev. Data	Descrizione	
1	Febbraio 2019	
2	Dicembre 2022	
3		
La riproduzione del presente disegno è vietata a termini di legge senza espressa preventiva autorizzazione del Geom. Salvatore Romano e Arch. Carmine Di Palma		
COMUNE DI BRUSCIANO (Città Metropolitana di Napoli)		
OGGETTO: PROGETTO RELATIVO ALLA REALIZZAZIONE DI UN P.U.A. DI EDILIZIA PRIVATA (C.E.R. 3 Comparto residenziale via Cimitero) Individuato Catastralmente nel Comune di Brusciano al Foglio n° S P.Ile 1324 - 1323 - 297 - 876 - 1763 - 1762 - 1420 - 1422		
Titolo SEZIONE TIPO AREA C.E.R. 3 VIA CIMITERO	Tavola n.ro 6 Scala 1:500 1:50 Operatore Geom. Salvatore Romano	
Proprietari proponenti: Ruggiero Luigi _____ Romano Salvatore _____ Ariemma Aniello _____ Ariemma Luigi _____ Libo Parrella Luigi _____ Esposito Teresa _____ Libo Parrella Anna _____ Damato Girolamo _____ D'amato Isolino _____ Libo Parrella Emilio _____ Edi Baldini _____ Lombardi Baldassare _____ Moccia Carmine _____ De Ruggiero Ruggiero _____ Fornaro Anna Teresa _____ Di Lorenzo Felice _____ Di Lorenzo Arcangelo _____		
Progettisti: Geom. Salvatore Romano _____ Arch. Carmine Di Palma _____		