


LEGENDA

Calcolo area permeabile lotto di intervento
ai sensi art. 18 e 109 del RUEC vigente

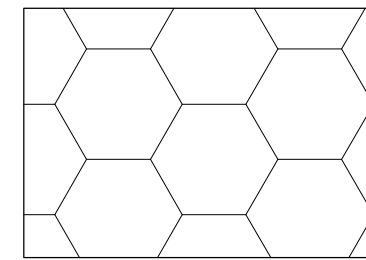

AREA PERMEABILE

Lotto A

Superficie fondiaria Lotto A = mq. 1.687,60

Area permeabile = 1/4 lotto di intervento = 1.687,60 / 4 = 421,90 mq.

Lotto A

Area pavimentazione permeabile di progetto = 92,00 mq. + 8,02 mq. + 82,73 mq. + 77,53 mq. + 43,75 mq. + 44,48 mq. + 77,96 mq.= 426,47 mq. > 421,90 mq.

Lotto B

Superficie fondiaria Lotto B = mq. 578,16

Area permeabile = 1/4 lotto di intervento = 578,16 / 4 = 144,54 mq.

Lotto B

Area pavimentazione permeabile di progetto = 62,16 mq. + 91,66 mq. = 153,82 mq. > 144,54 mq.

COMUNE DI BRUSCIANO
PROVINCIA DI NAPOLI

OGGETTO: P. di C. per la realizzazione di un complesso
residenziale ai sensi dell'art. 10 del D.P.R. 380/2001
nonchè art. 29 delle N.T.A. del P.U.C. vigente con
variante puntuale al P.U.C. ai sensi dell'art. 19 del
D.P.R. 327/2001 e s.m.i.

CALCOLO AREA PERMEABILE

ELABORATI:

CALCOLO AREA PERMEABILE

Rappresentazione in dettaglio


scala 1:200

il Tecnico

TAV.
8

Rif. Catastali
Foglio 5
Part. 1345-1346-1347- 2224

I committenti:
Delle Cave Giovanni
CALCINO GROUP S.R.L.
Cerciello Raffaele

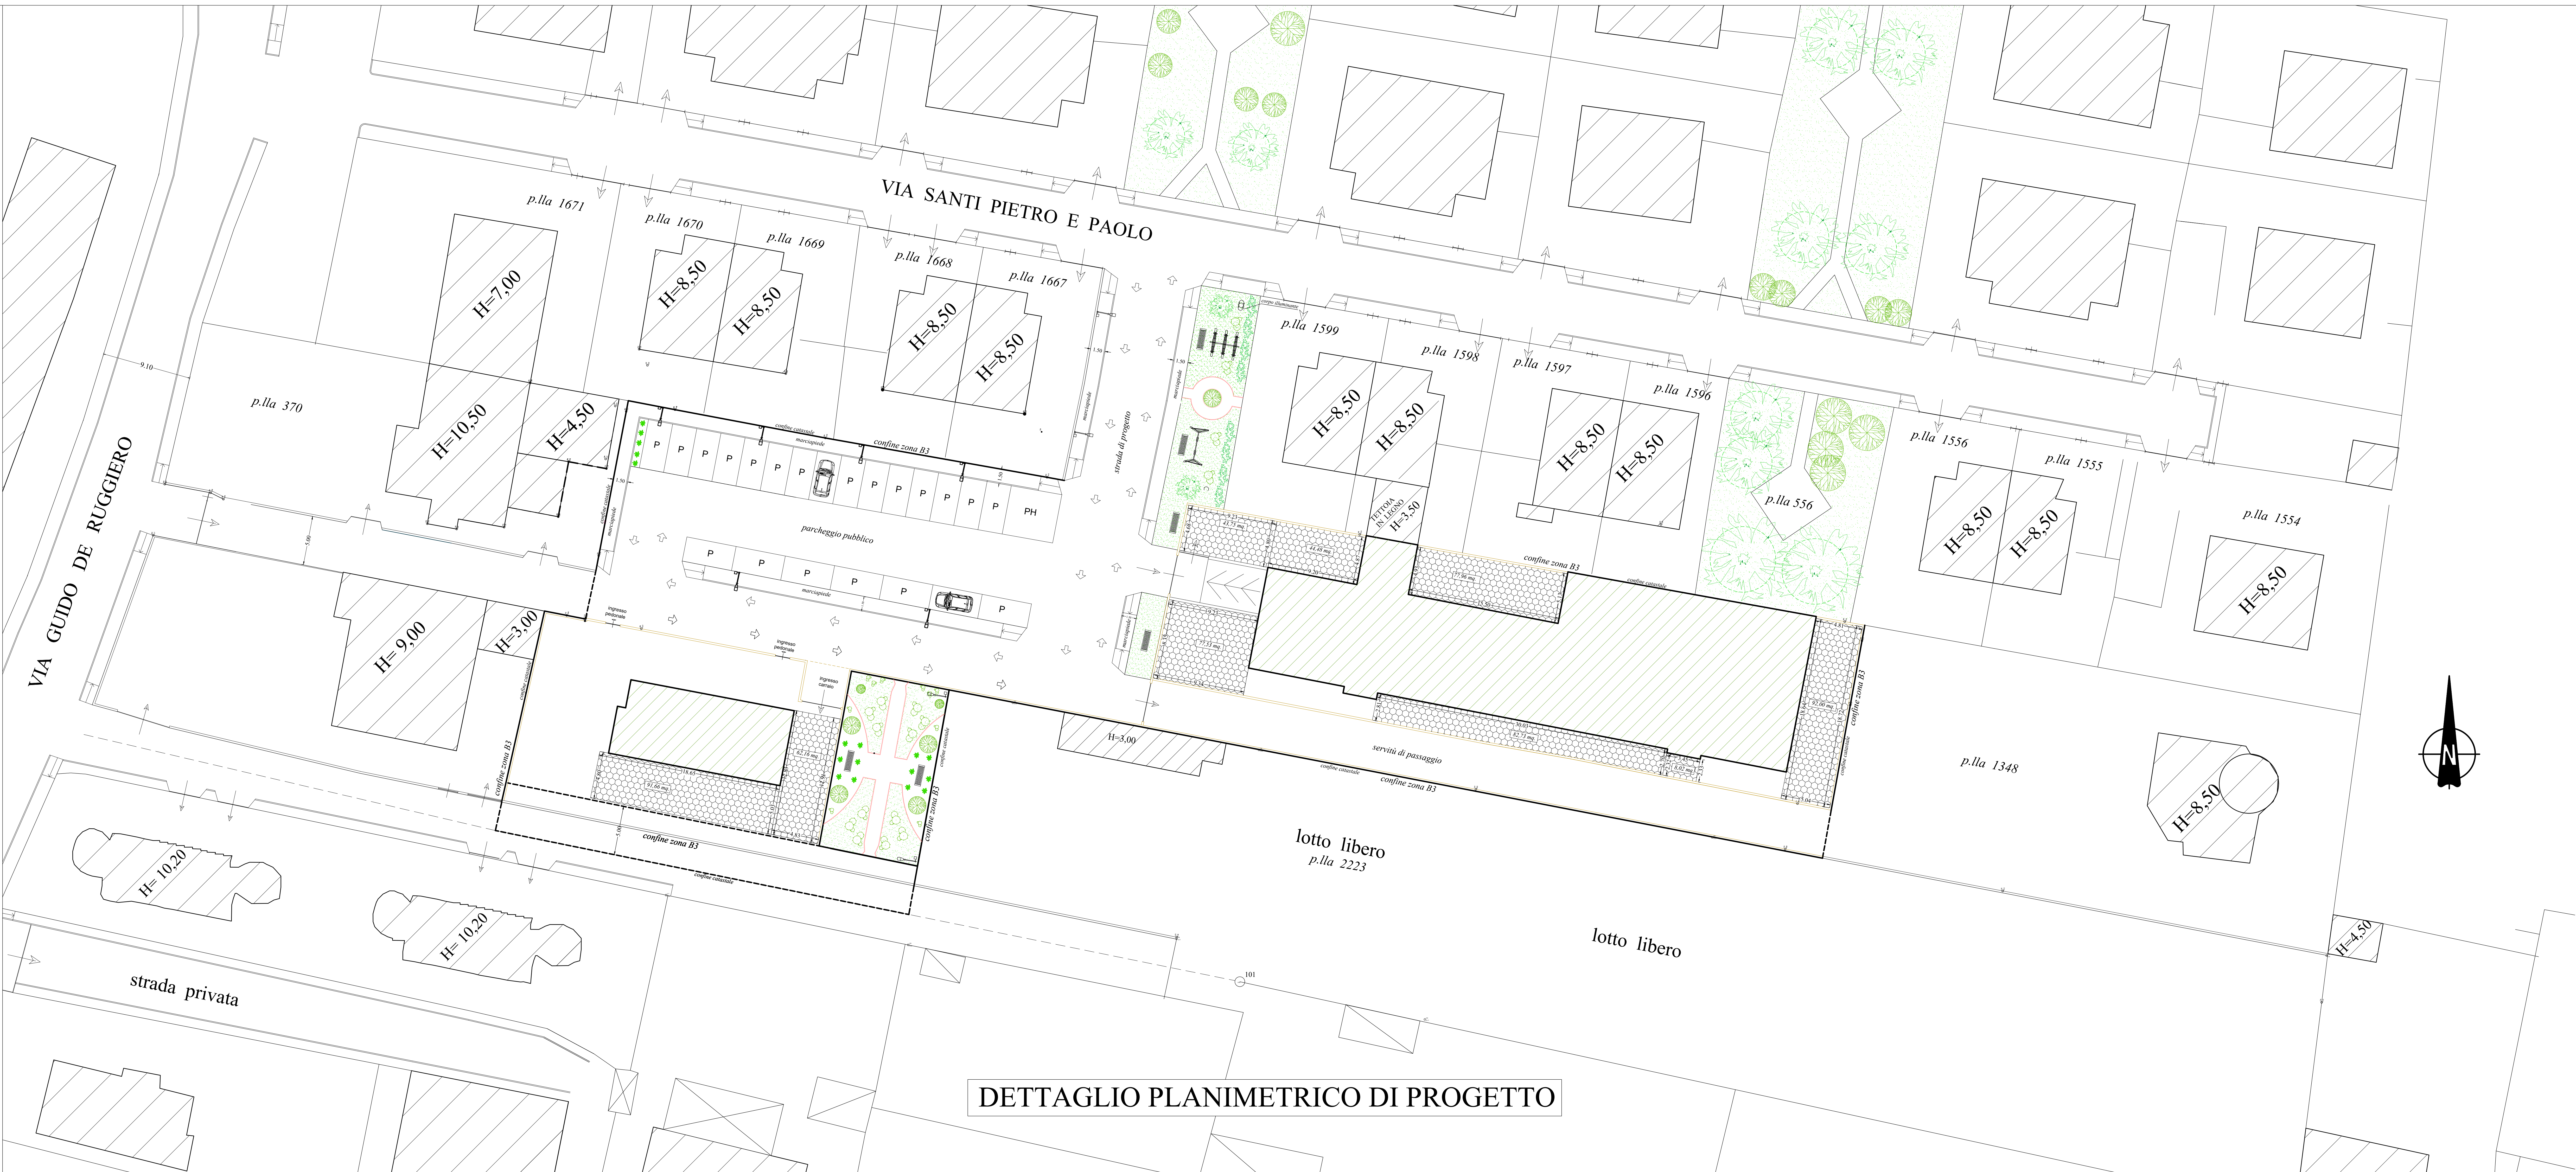

DETTAGLIO PLANIMETRICO DI PROGETTO