

Calcolo area a parcheggio ai sensi dell'art. 106 comma 1 del RUEC vigente


AREA A PARCHEGGIO EDIFICI LOTTO A

Area a parcheggio = 1/10 del volume

Area a parcheggio edifici lotto A = 1/10 di 2.704,20 mc. = 270,42 mq.

Area a parcheggio di progetto edifici lotto A = 342,68 mq. (area box) > 270,42 mq.

Area manovra di progetto edifici lotto A = 239,42 mq

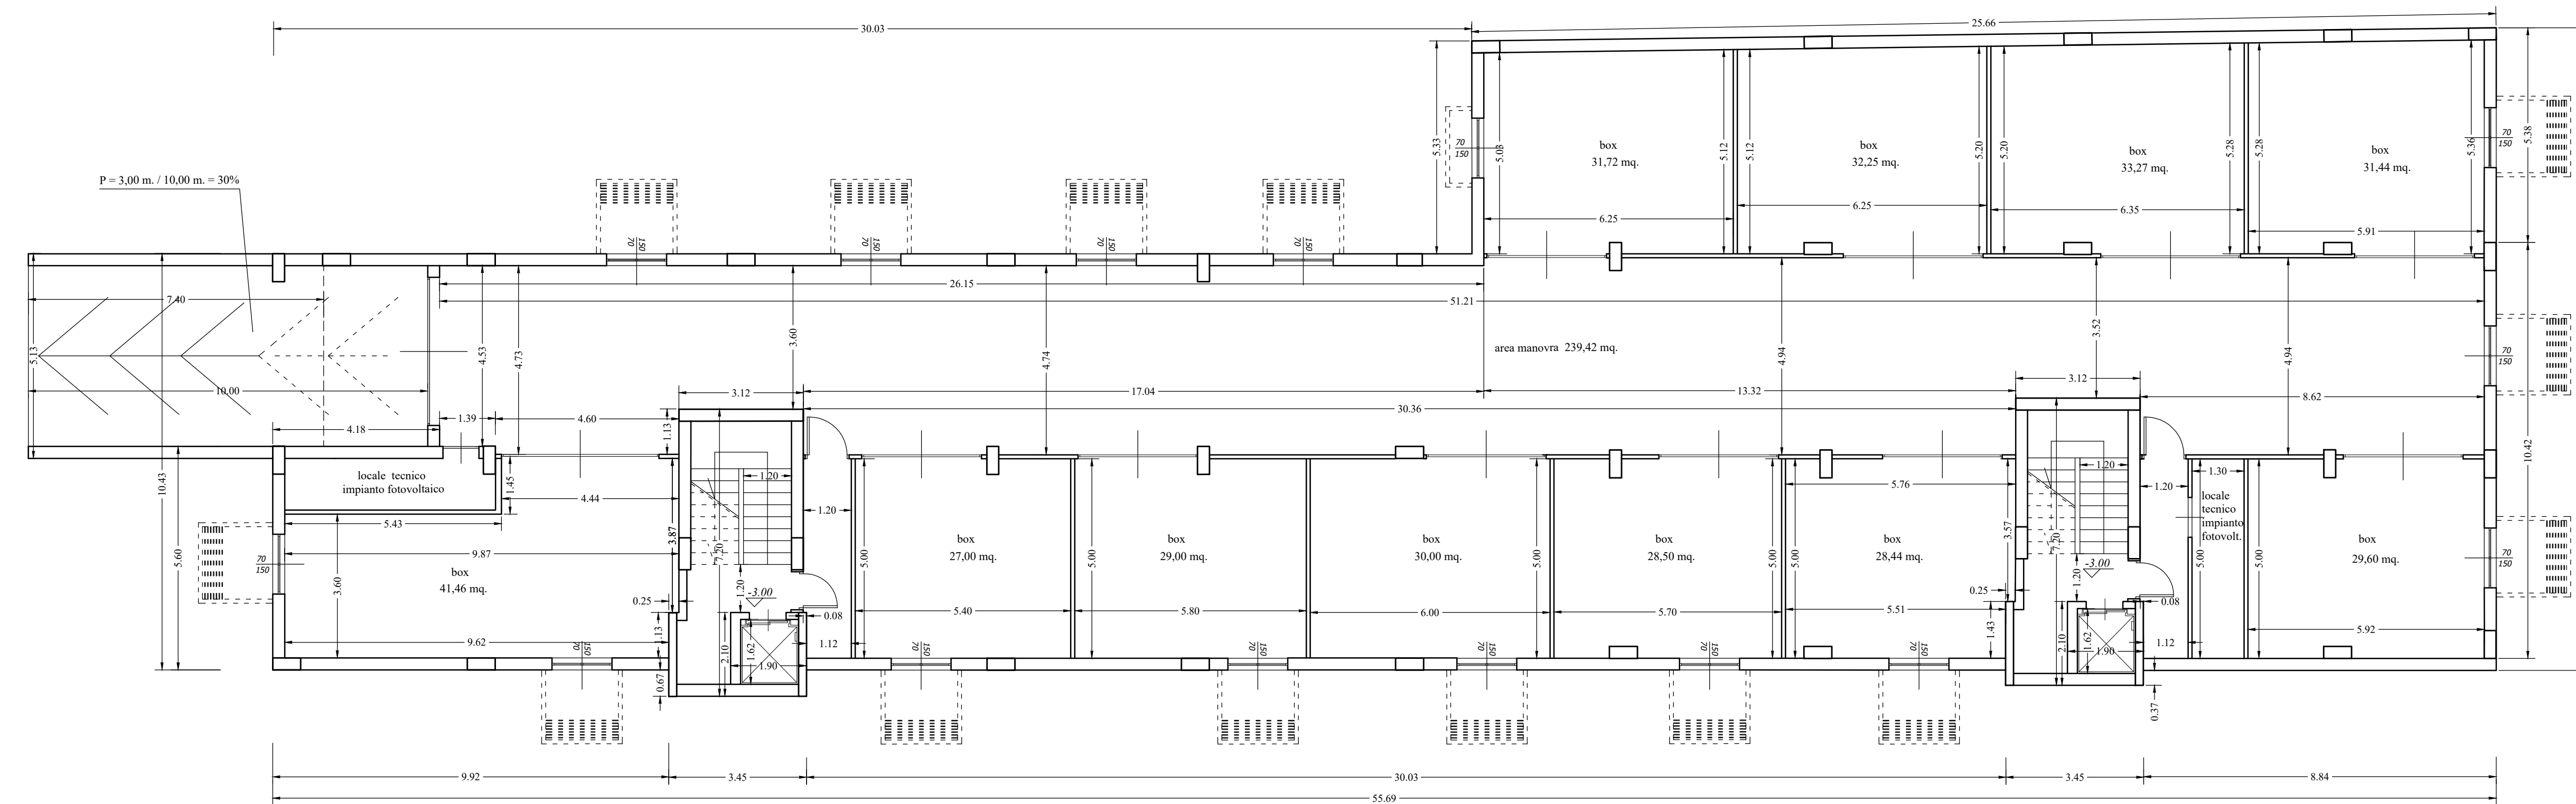

PIANTA PIANO INTERRATO

AREA A PARCHEGGIO EDIFICIO LOTTO B

Calcolo area a parcheggio ai sensi dell'art. 106 del R.U.E.C. vigente


Area a parcheggio edificio lotto B =

$$\begin{aligned} \text{Piano Terra (locale commerciale)} &= (81,39 \text{ mq.} \times 5,00 \text{ mq.}) / 100 \text{ mq.} = 4,07 \text{ mq.} + \\ &\quad (81,39 \text{ mq.} \times 40,00 \text{ mq.}) / 100 \text{ mq.} = 32,56 \text{ mq.} = \\ &\qquad\qquad\qquad 36,63 \text{ mq.} \end{aligned}$$


Piano Primo e Secondo = 1/10 di 542,94 mc. = 54,29 mq.

Area a parcheggio totale da garantire = 36,63 mq. + 54,29 mq. = 90,92 mq.

Area a parcheggio di progetto edificio lotto B = 114,98 mq. (area cortile) > 90,92 mq.

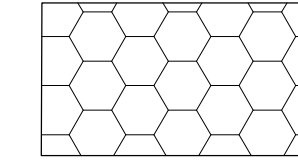

AREA A PARCHEGGIO

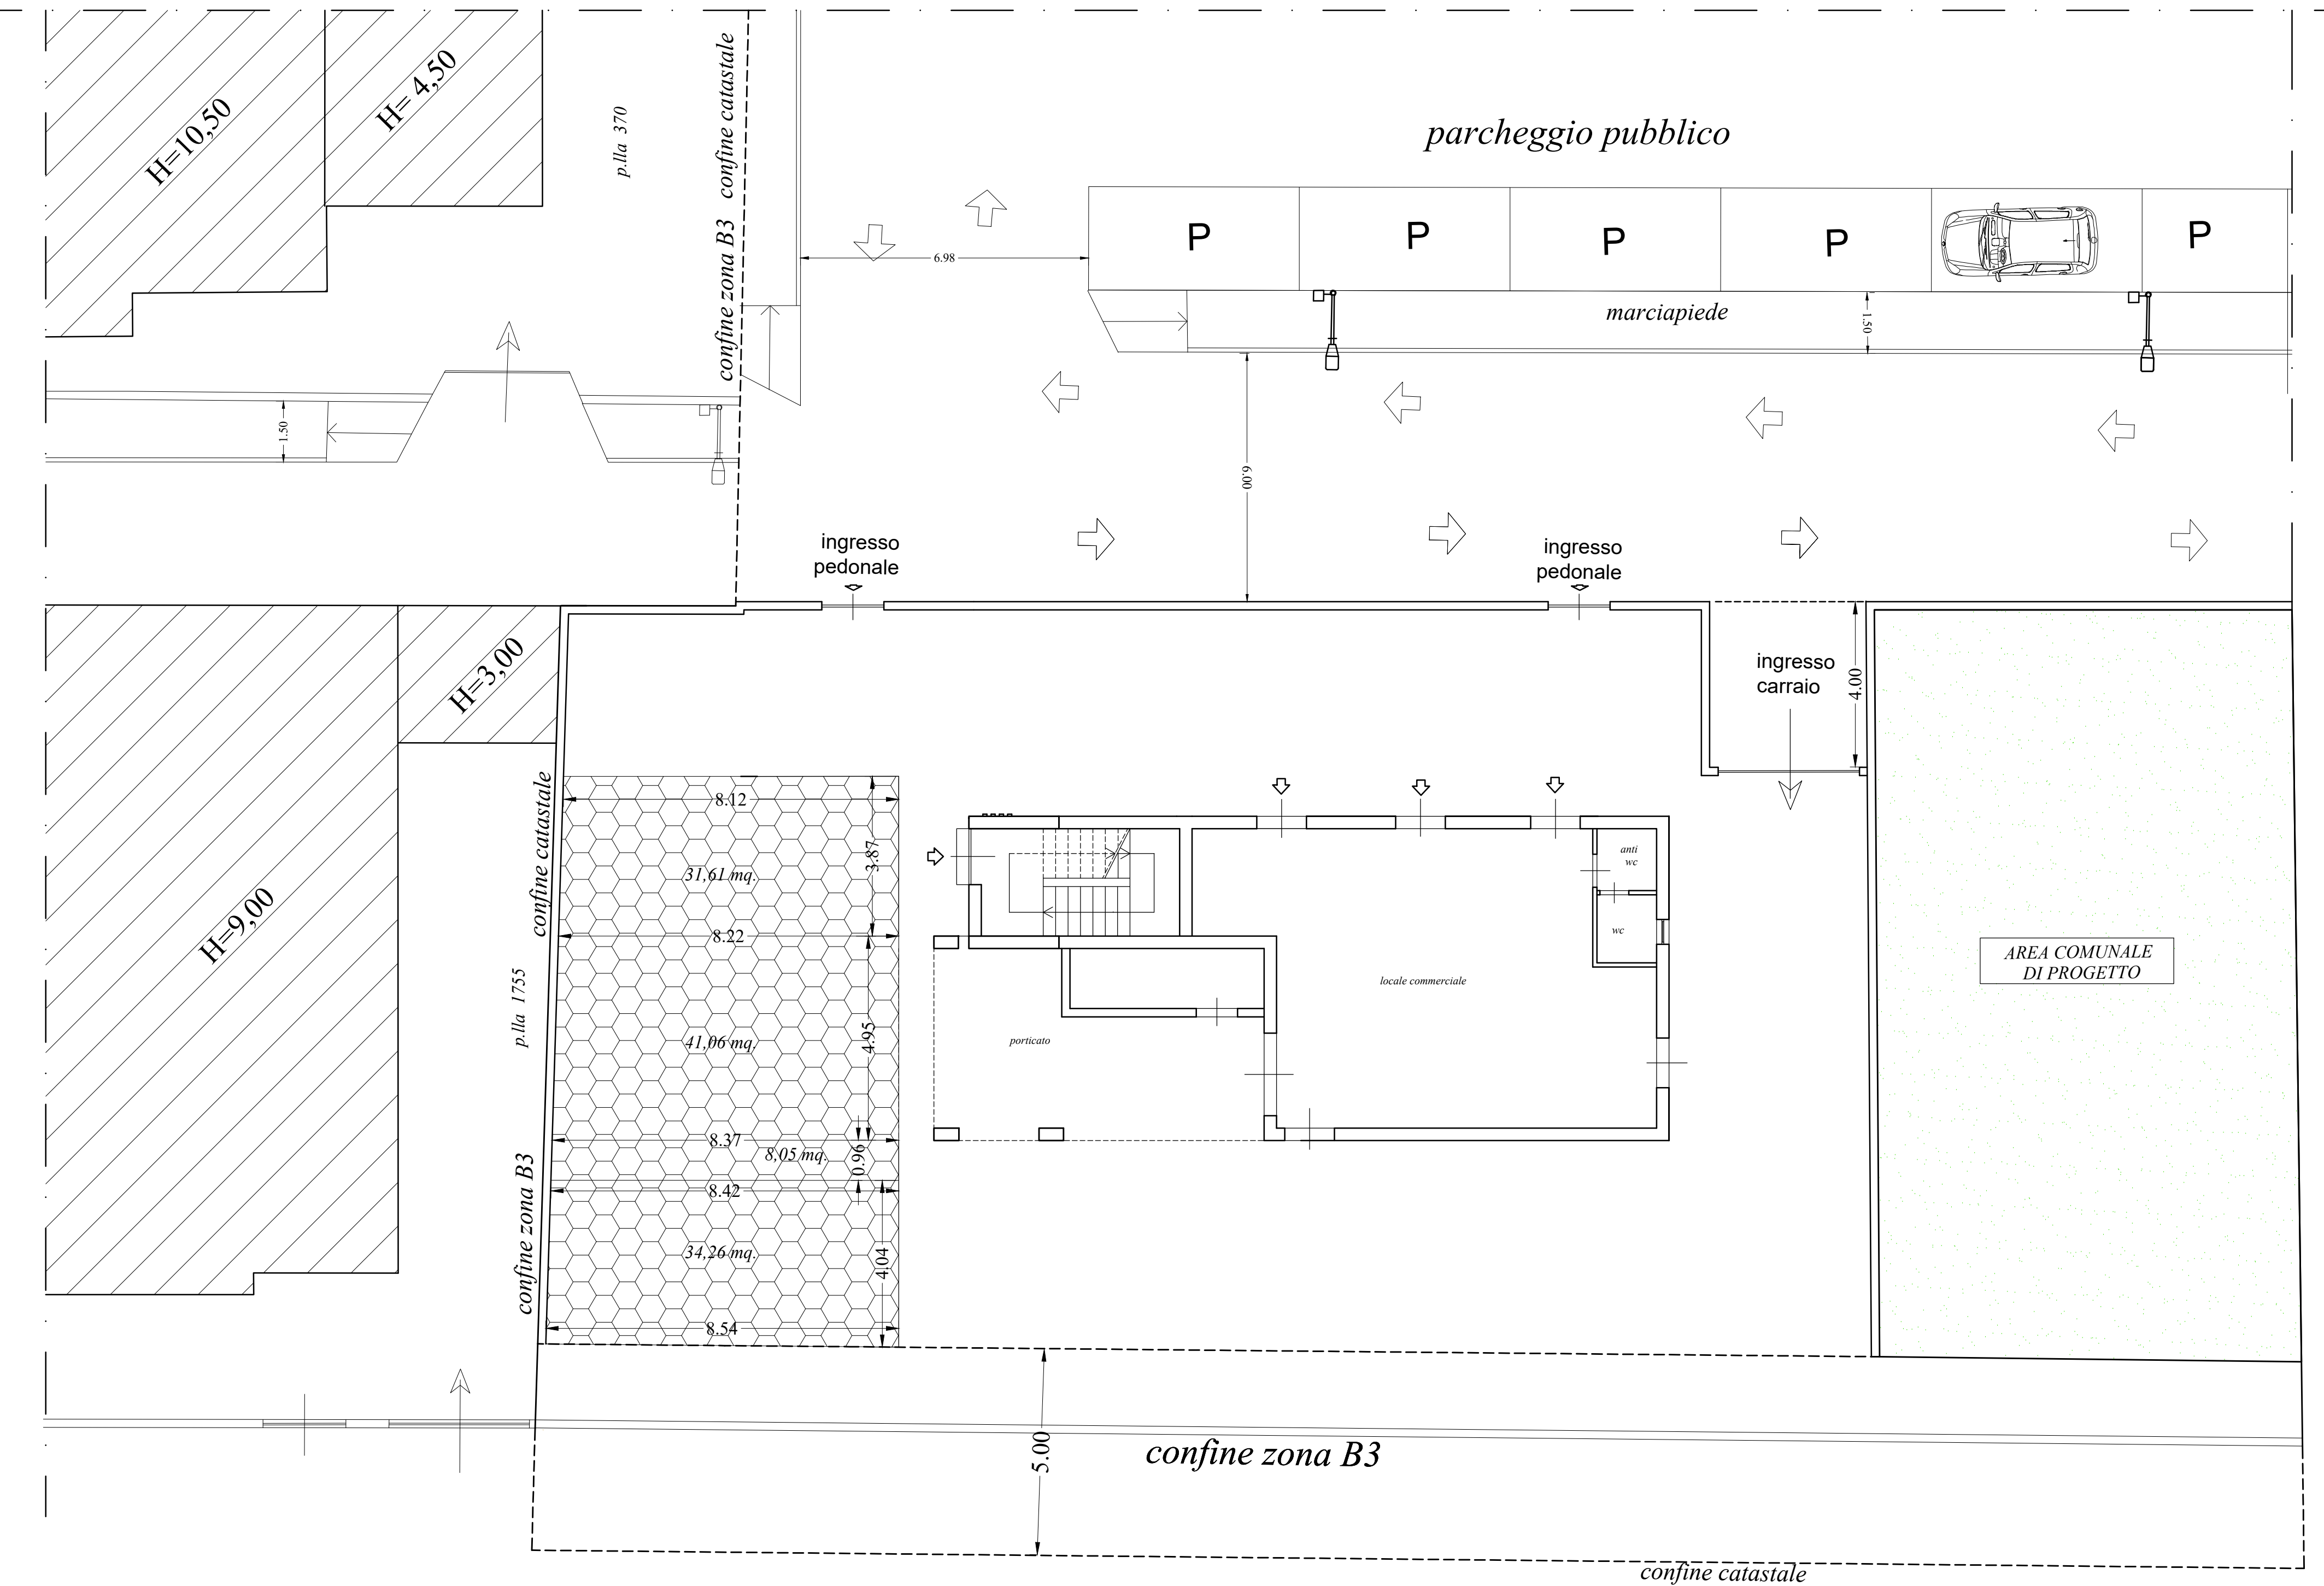

PIANTA PIANO RIALZATO